



# 1.PODLAŽÍ

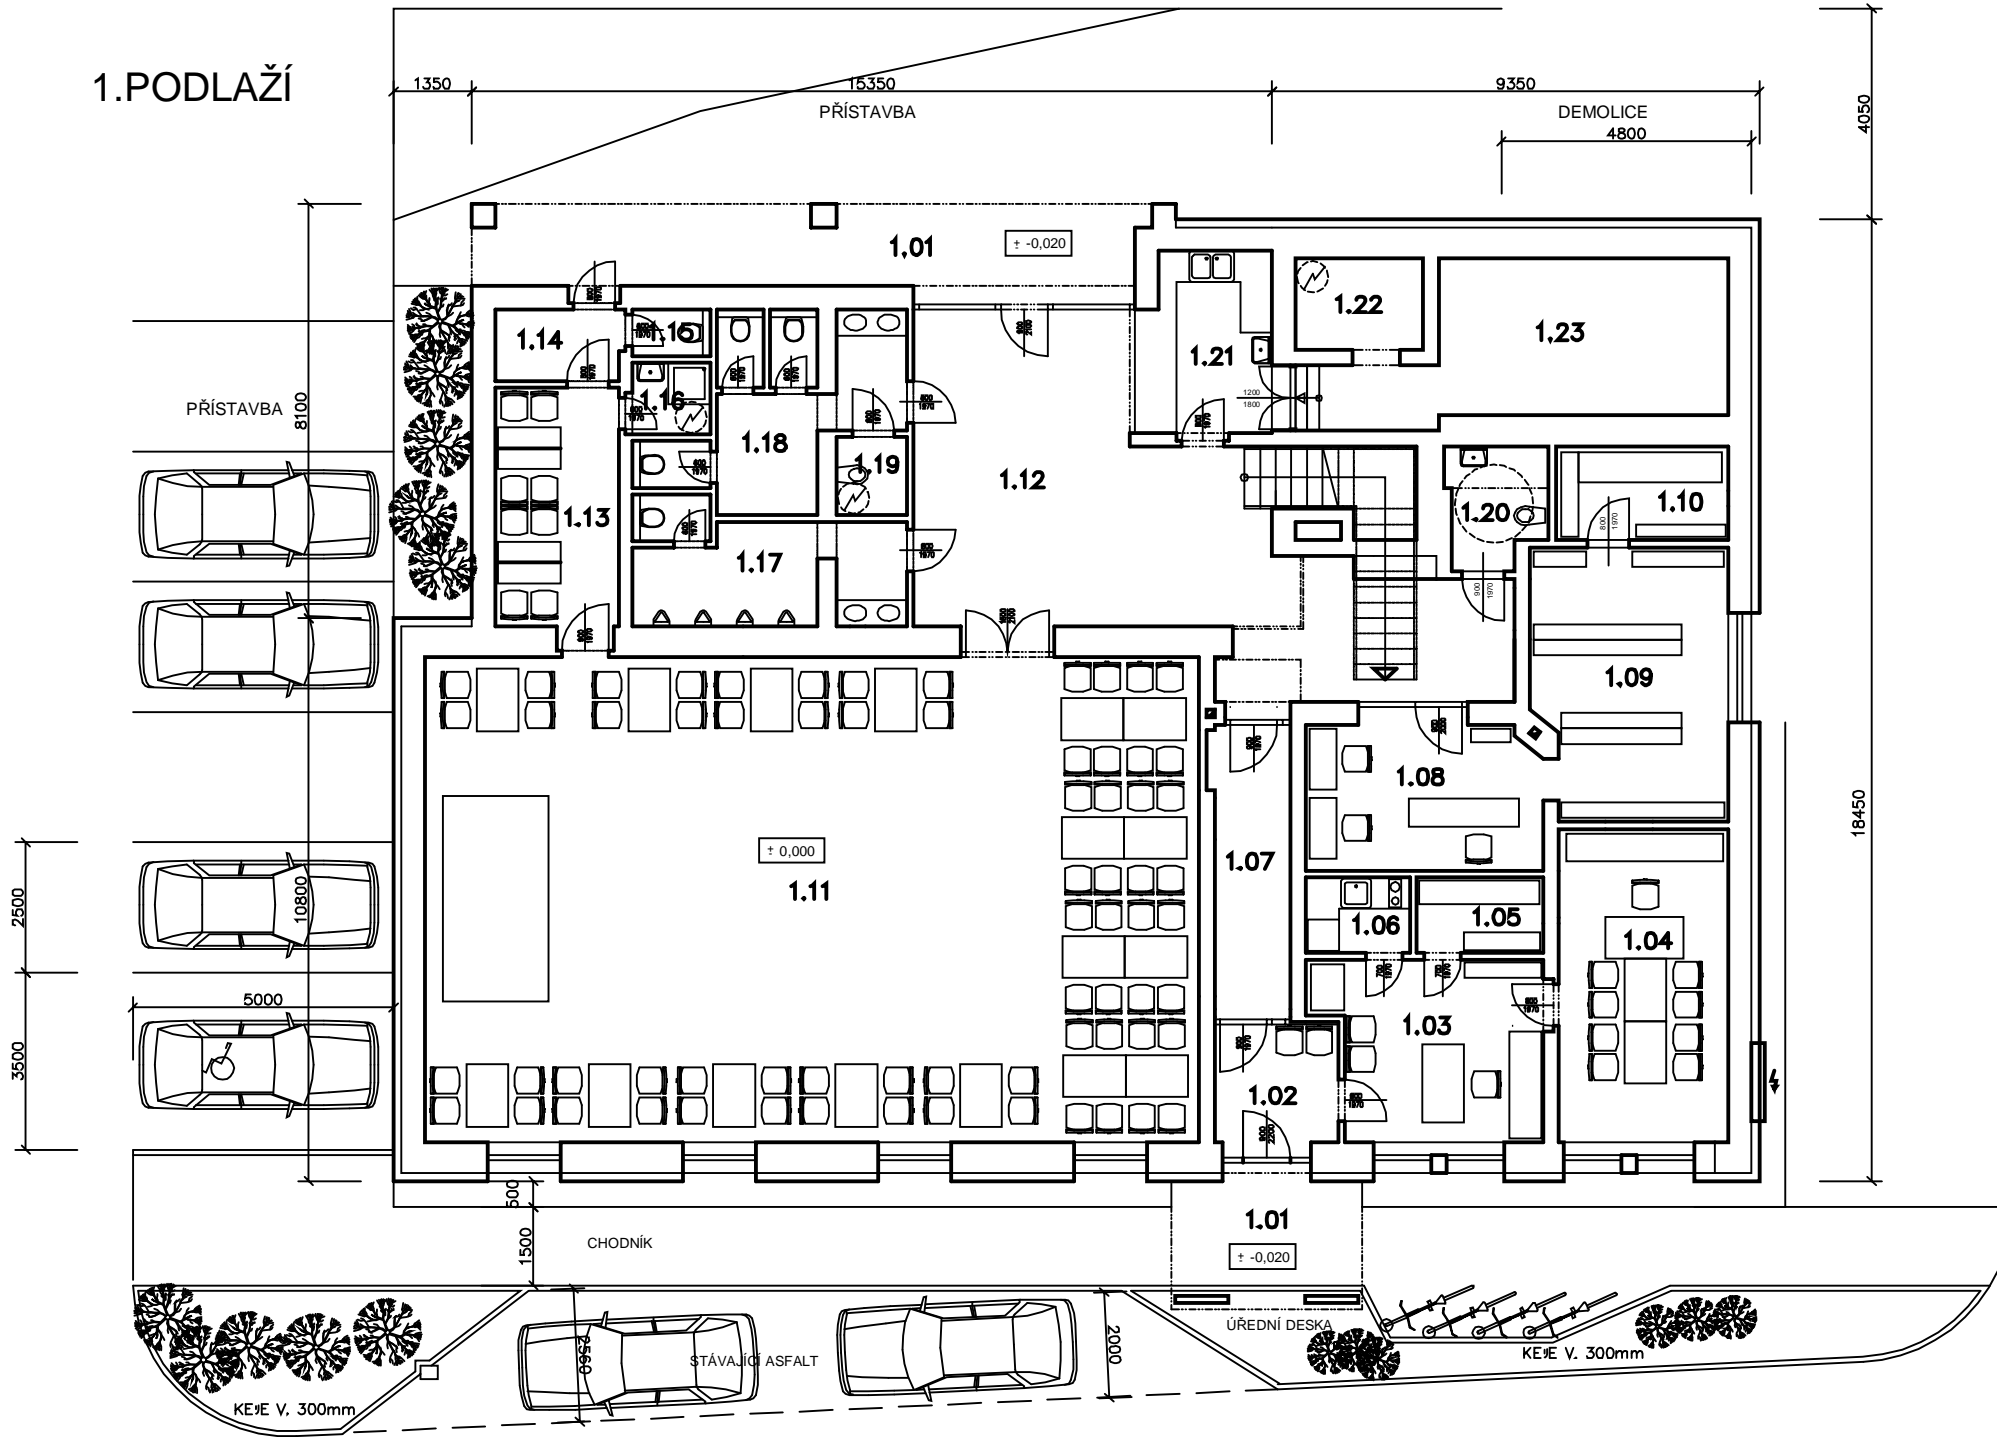

## TABULKA MÍSTNOSTÍ

OZNAČ.	NÁZEV MÍSTNOSTI	PLOCHA m <sup>2</sup>	PODLAHA POVRCH	PODLAHA SKLADBA	PRÁVA STĚNA	POZNÁMKA
1.01	ZPŮTŮ			ZÁMKOVÝ DLAŽBA	A	NEUK.OMÁTKA
1.02	ZDVEŘÁK-ŘEKŮRNA	5,3		KERAM.DLAŽBA	A	DVEŘNÝ OBKLAD
1.03	KANCELŮV O- TAJEMNÍK	14,1		LINOLEUM	A	NEUK.OMÁTKA
1.04	KANCELŮV O- STAROSTA	19,5		KOBEREC	A	NEUK.OMÁTKA
1.05	ARCHIV	3,5		LINOLEUM	A	NEUK.OMÁTKA
1.06	KUCHYŇKA	2,9		LINOLEUM	A	BĚLNIN.OBKLD
1.07	CHODBA	8,2		KERAM.DLAŽBA	A	NEUK.OMÁTKA
1.08	PÁŮOVNA -INTERNET	12,5		LINOLEUM	A	NEUK.OMÁTKA
1.09	KNIHOVNA	18,9		LINOLEUM	A	NEUK.OMÁTKA
1.10	SKLAD	5,9		LINOLEUM	A	NEUK.OMÁTKA
1.11	SÁL	138,1		VLYSY	A	NEUK.OMÁTKA
1.12	PŮŠŮ	47,3		KERAM.DLAŽBA	A	NEUK.OMÁTKA
1.13	ŠŮTNA-SKLAD	10,9		LINOLEUM	A	NEUK.OMÁTKA
1.14	PŮEDSV	3,4		KERAM.DLAŽBA	A	NEUK.OMÁTKA
1.15	WC- KŮNKUJÍCÍ	1,3		KERAM.DLAŽBA	A	BĚLNIN.OBKLD
1.16	SPRCHA	2,1		KERAM.DLAŽBA	A	BĚLNIN.OBKLD
1.17	WC- MUŇ	10,5		KERAM.DLAŽBA	A	BĚLNIN.OBKLD
1.18	WC- ŮNY	11,8		KERAM.DLAŽBA	A	BĚLNIN.OBKLD
1.19	KLID	2,0		KERAM.DLAŽBA	A	BĚLNIN.OBKLD
1.20	WC- IMOBILNÍ	4,2		KERAM.DLAŽBA	A	BĚLNIN.OBKLD
1.21	VŮDEJ OBĚRSTVENÍ	8,9		KERAM.DLAŽBA	A	BĚLNIN.OBKLD
1.22	SKLAD OBĚRSTVENÍ	4,3		KERAM.DLAŽBA	A	BĚLNIN.OBKLD
1.23	SKLAD	20,1		KERAM.DLAŽBA	A	NEUK.OMÁTKA

Vedoucí projektant	ing. arch. Ondřej KUKRAL	 <b>ATELIER KK</b> PROJEKČNÍ KANCELÁŘ Staroměstské nám. 9 MLADÁ BOLESLAV tel.326 326 511	
Architekt. návrh	ing.arch. Ondřej KUKRAL		
Projekt. dílna část			
MÍ	KOSOŘICE	SÚ	DOBROVICE
Investor	OBEC KOSOŘICE		
Ákce	OPRAVA,STAVEBNÍ ÚPRAVY A PŘÍSTAVBA Č.P. 45 KOSOŘICE		
Období výkresu	<b>PŮDORYS 1.PODLAŽÍ</b>		
Datum	05/2009		
Stupeň	DUR		
Číslo zak.			
Arch. čís.			
Formát	3A4		
Měřítko	1: 100	Číslo výkresu	A2