


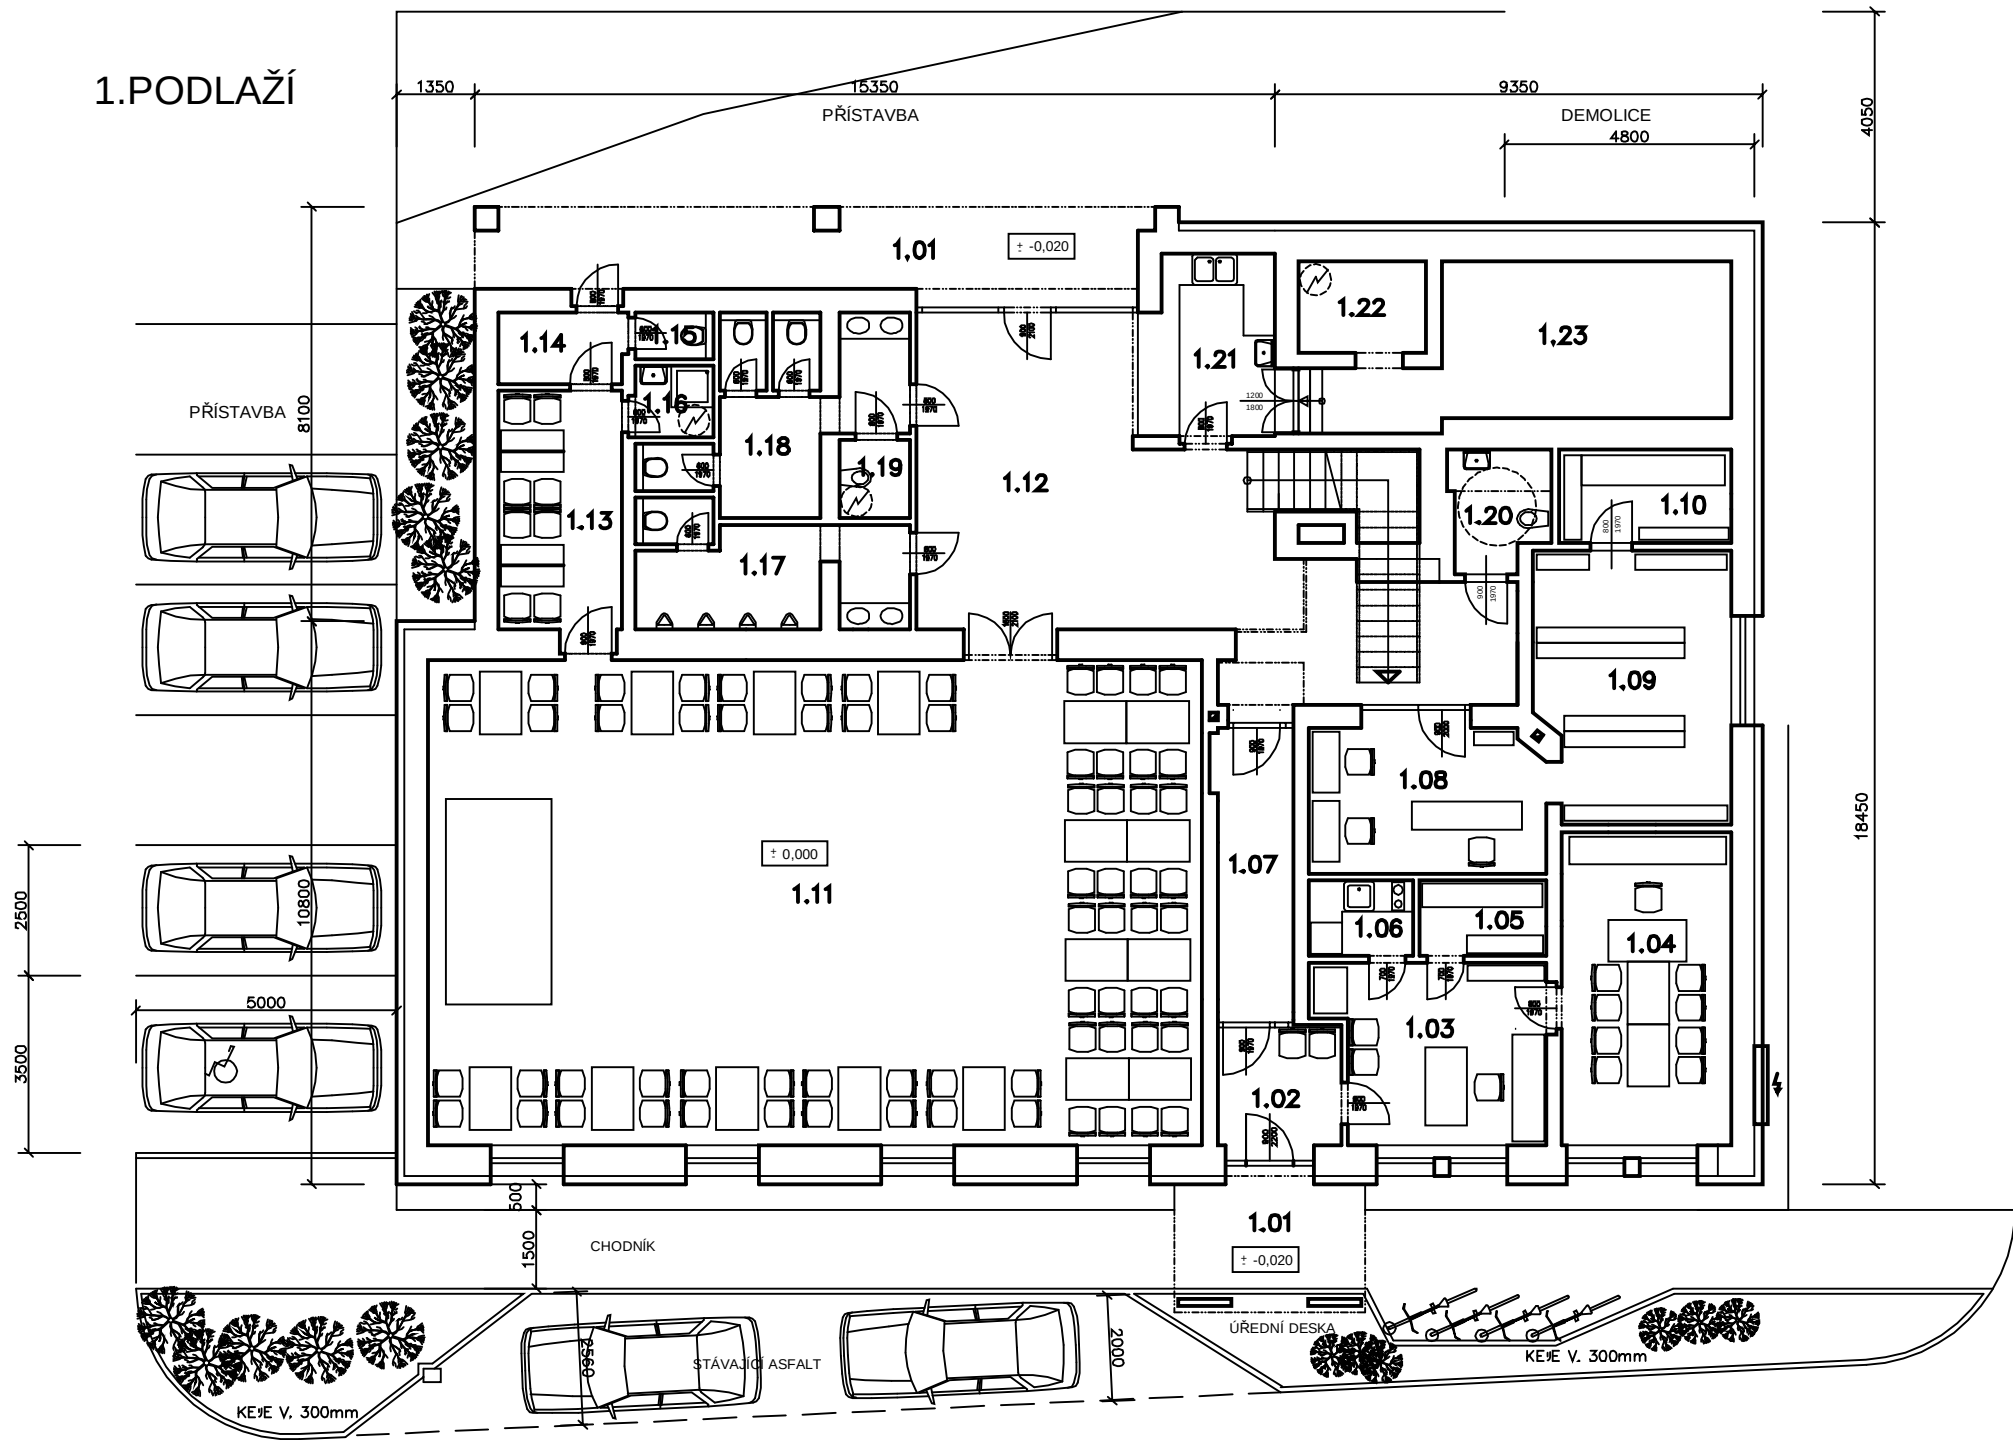

TABULKA MÍSTNOSTÍ

OZNAČ.	NÁZEV MÍSTNOSTI	PLOCHA m ²	PODLAHA POVRCH	PODLAHA SKLADBA	ÚPRAVA STĚN	POZNÁMKA	
1.01	ZÁVĚTÍ		ZÁMKOVÝ DLAŽBA	A	BEŽKOVÝ OBLAD		
1.02	ZÁVĚTÍ - KUCHYŇ	5,3	KERAM. DLAŽBA	A	BEŽKOVÝ OBLAD		
1.03	KANCEL. - TAJEMNÍK	14,1	LINOLEUM	A	BEŽKOVÝ OBLAD		
1.04	KANCEL. - STAROSTA	19,5	KOBEREC	A	BEŽKOVÝ OBLAD		
1.05	ARCHIV	3,5	LINOLEUM	A	BEŽKOVÝ OBLAD		
1.06	KUCHYŇ	2,9	LINOLEUM	A	BEŽKOVÝ OBLAD		
1.07	CHODBA	8,2	KERAM. DLAŽBA	A	BEŽKOVÝ OBLAD		
1.08	PÁKOVNA - INTERNET	12,5	LINOLEUM	A	BEŽKOVÝ OBLAD		
1.09	KNIHOVNA	18,9	LINOLEUM	A	BEŽKOVÝ OBLAD		
1.10	SKLAD	5,9	LINOLEUM	A	BEŽKOVÝ OBLAD		
1.11	SÁL	138,1	VLYSY	A	BEŽKOVÝ OBLAD		
1.12	PŘÍSTAVBA	47,3	KERAM. DLAŽBA	A	BEŽKOVÝ OBLAD		
1.13	KUCHYŇ - SKLAD	10,9	LINOLEUM	A	BEŽKOVÝ OBLAD		
1.14	PŘÍSTAVBA	3,4	KERAM. DLAŽBA	A	BEŽKOVÝ OBLAD		
1.15	WC - KUCHYŇ	1,3	KERAM. DLAŽBA	A	BEŽKOVÝ OBLAD		
1.16	SPRCHA	2,1	KERAM. DLAŽBA	A	BEŽKOVÝ OBLAD		
1.17	WC - MUŽ	10,5	KERAM. DLAŽBA	A	BEŽKOVÝ OBLAD		
1.18	WC - ŽENY	11,8	KERAM. DLAŽBA	A	BEŽKOVÝ OBLAD		
1.19	KLID	2,0	KERAM. DLAŽBA	A	BEŽKOVÝ OBLAD		
1.20	WC - IMOBILNÍ	4,2	KERAM. DLAŽBA	A	BEŽKOVÝ OBLAD		
1.21	VÝDEJ OBĚRSTVENÍ	8,9	KERAM. DLAŽBA	A	BEŽKOVÝ OBLAD		
1.22	SKLAD OBĚRSTVENÍ	4,3	KERAM. DLAŽBA	A	BEŽKOVÝ OBLAD		
1.23	SKLAD	20,1	KERAM. DLAŽBA	A	BEŽKOVÝ OBLAD		

Vedoucí projektant	ing. arch. Ondřej KUKRAL		ATELIER KK PROJEKČNÍ KANCELÁŘ Staroměstské nám. 9 MLÁDA BOLESLAV tel. 326 326 611
Architekt, návrh	ing. arch. Ondřej KUKRAL		
Projekt, detail, část			
MÍSTO	KOSOŘICE		
Investor	OBEC KOSOŘICE		
Akce	OPRAVA, STAVEBNÍ ÚPRAVY A PŘÍSTAVBA Č.P. 45 KOSOŘICE	Datum	05/2009
		Stupeň	DUR
		Číslo zak.	
		Arch. číslo	
Obsah výkresu	PŮDORYS 1. PODLAŽÍ	Formát	A4
		Měřítko	1: 100
		Číslo výkresu	A2