


Pohled od východu

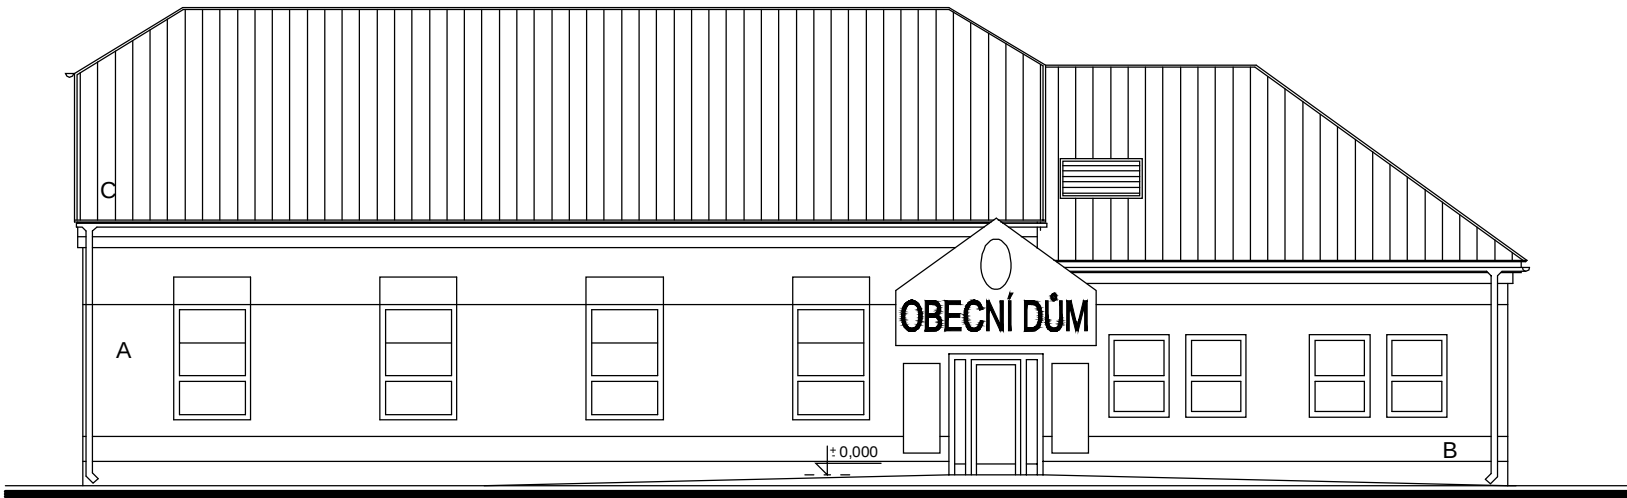

Pohled od západu



TABULKA POVRCHŮ

- A ZATEPLOVACÍ SYSTÉM S OMÍTKOU A NÁTĚR
- B KERAMICKÝ OBKLAD
- C PLASTOVÝ STŘEŠNÍ ŠINDEL SK 1
- D VÝPLŇ OTVORŮ DŘEVO- EURO

Vedoucí projektant	ing. arch. Ondřej KUKRAL		atelier ATELIER KK PROJEKČNÍ KANCELÁŘ Staroměstské nám. 9 MLADÁ BOLESLAV tel.326 325 511	
Architekt. návrh	ing.arch. Ondřej KUKRAL			
Projekt. díleč části				
MÚ	KOSOŘICE	SÚ DOBROVICE		
Investor	OBEC KOSOŘICE			
Akce	OPRAVA,STAVEBNÍ ÚPRAVY A PŘÍSTAVBA Č.P. 45 KOSOŘICE		Datum	05/2009
			Stupeň	DUR
			Číslo zak.	
			Arch. čís.	
Obsah výkresu	HLAVNÍ POHLEDY		Formát	3A4
			Měřítko	Číslo výkresu A4