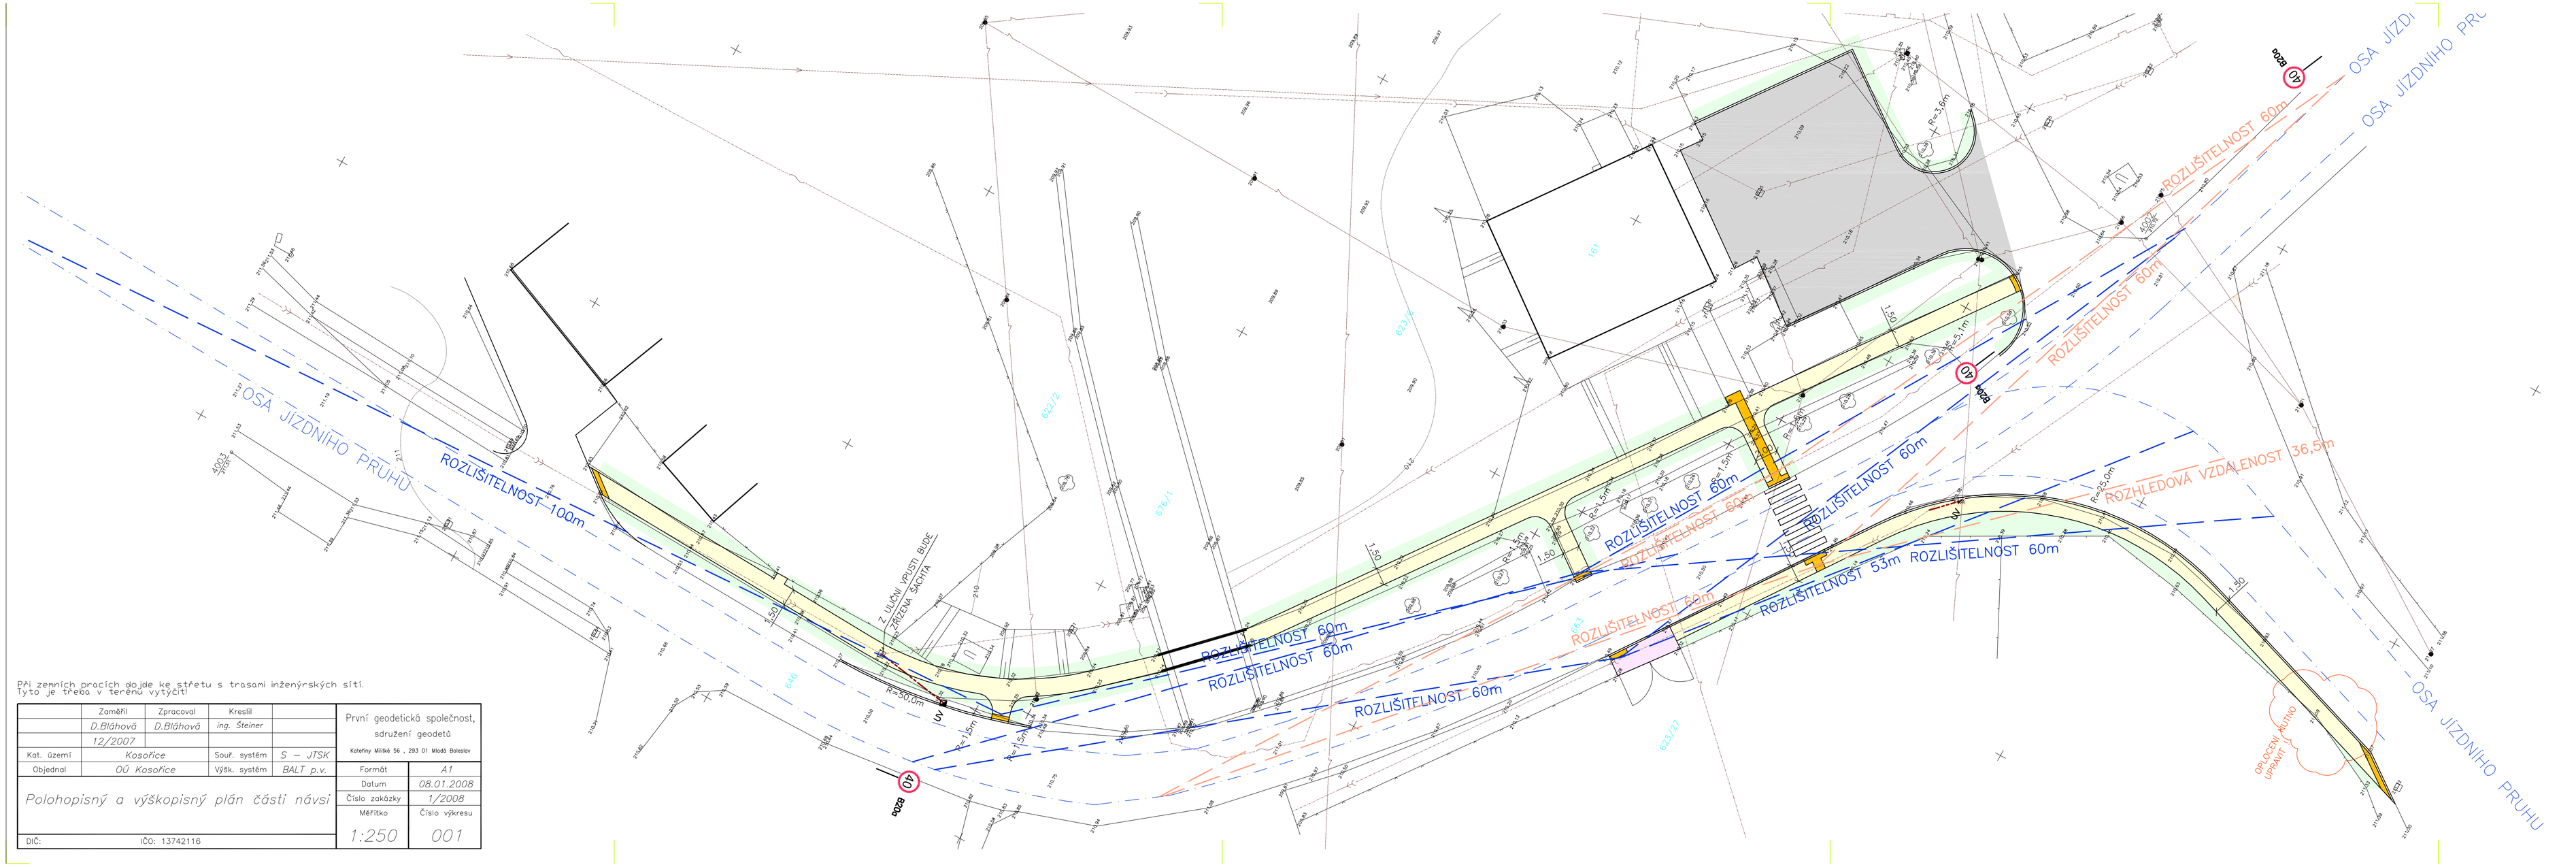

Při zemních pracích dojde ke střetu s trasami inženýrských sítí.
Tyto je třeba v terénu vytýčit!

	Zaměřil	Zpracoval	Kreslil	První geodetická společnost, sdružení geodetů Kateřiny Milské 56 , 293 01 Mladá Boleslav	
	D.Bláhová	D.Bláhová	ing. Steiner		
	12/2007				
Kat. území	Kosořice		Souř. systém	S – JTSK	
Objednal	OÚ Kosořice		Výšk. systém	BALT p.v.	
Polohopisný a výškopisný plán části návsi				Formát	A1
				Datum	08.01.2008
				Číslo zakázky	1/2008
				Měřítko	Číslo výkresu
				1:250	001
DIČ:	IČO: 13742116				