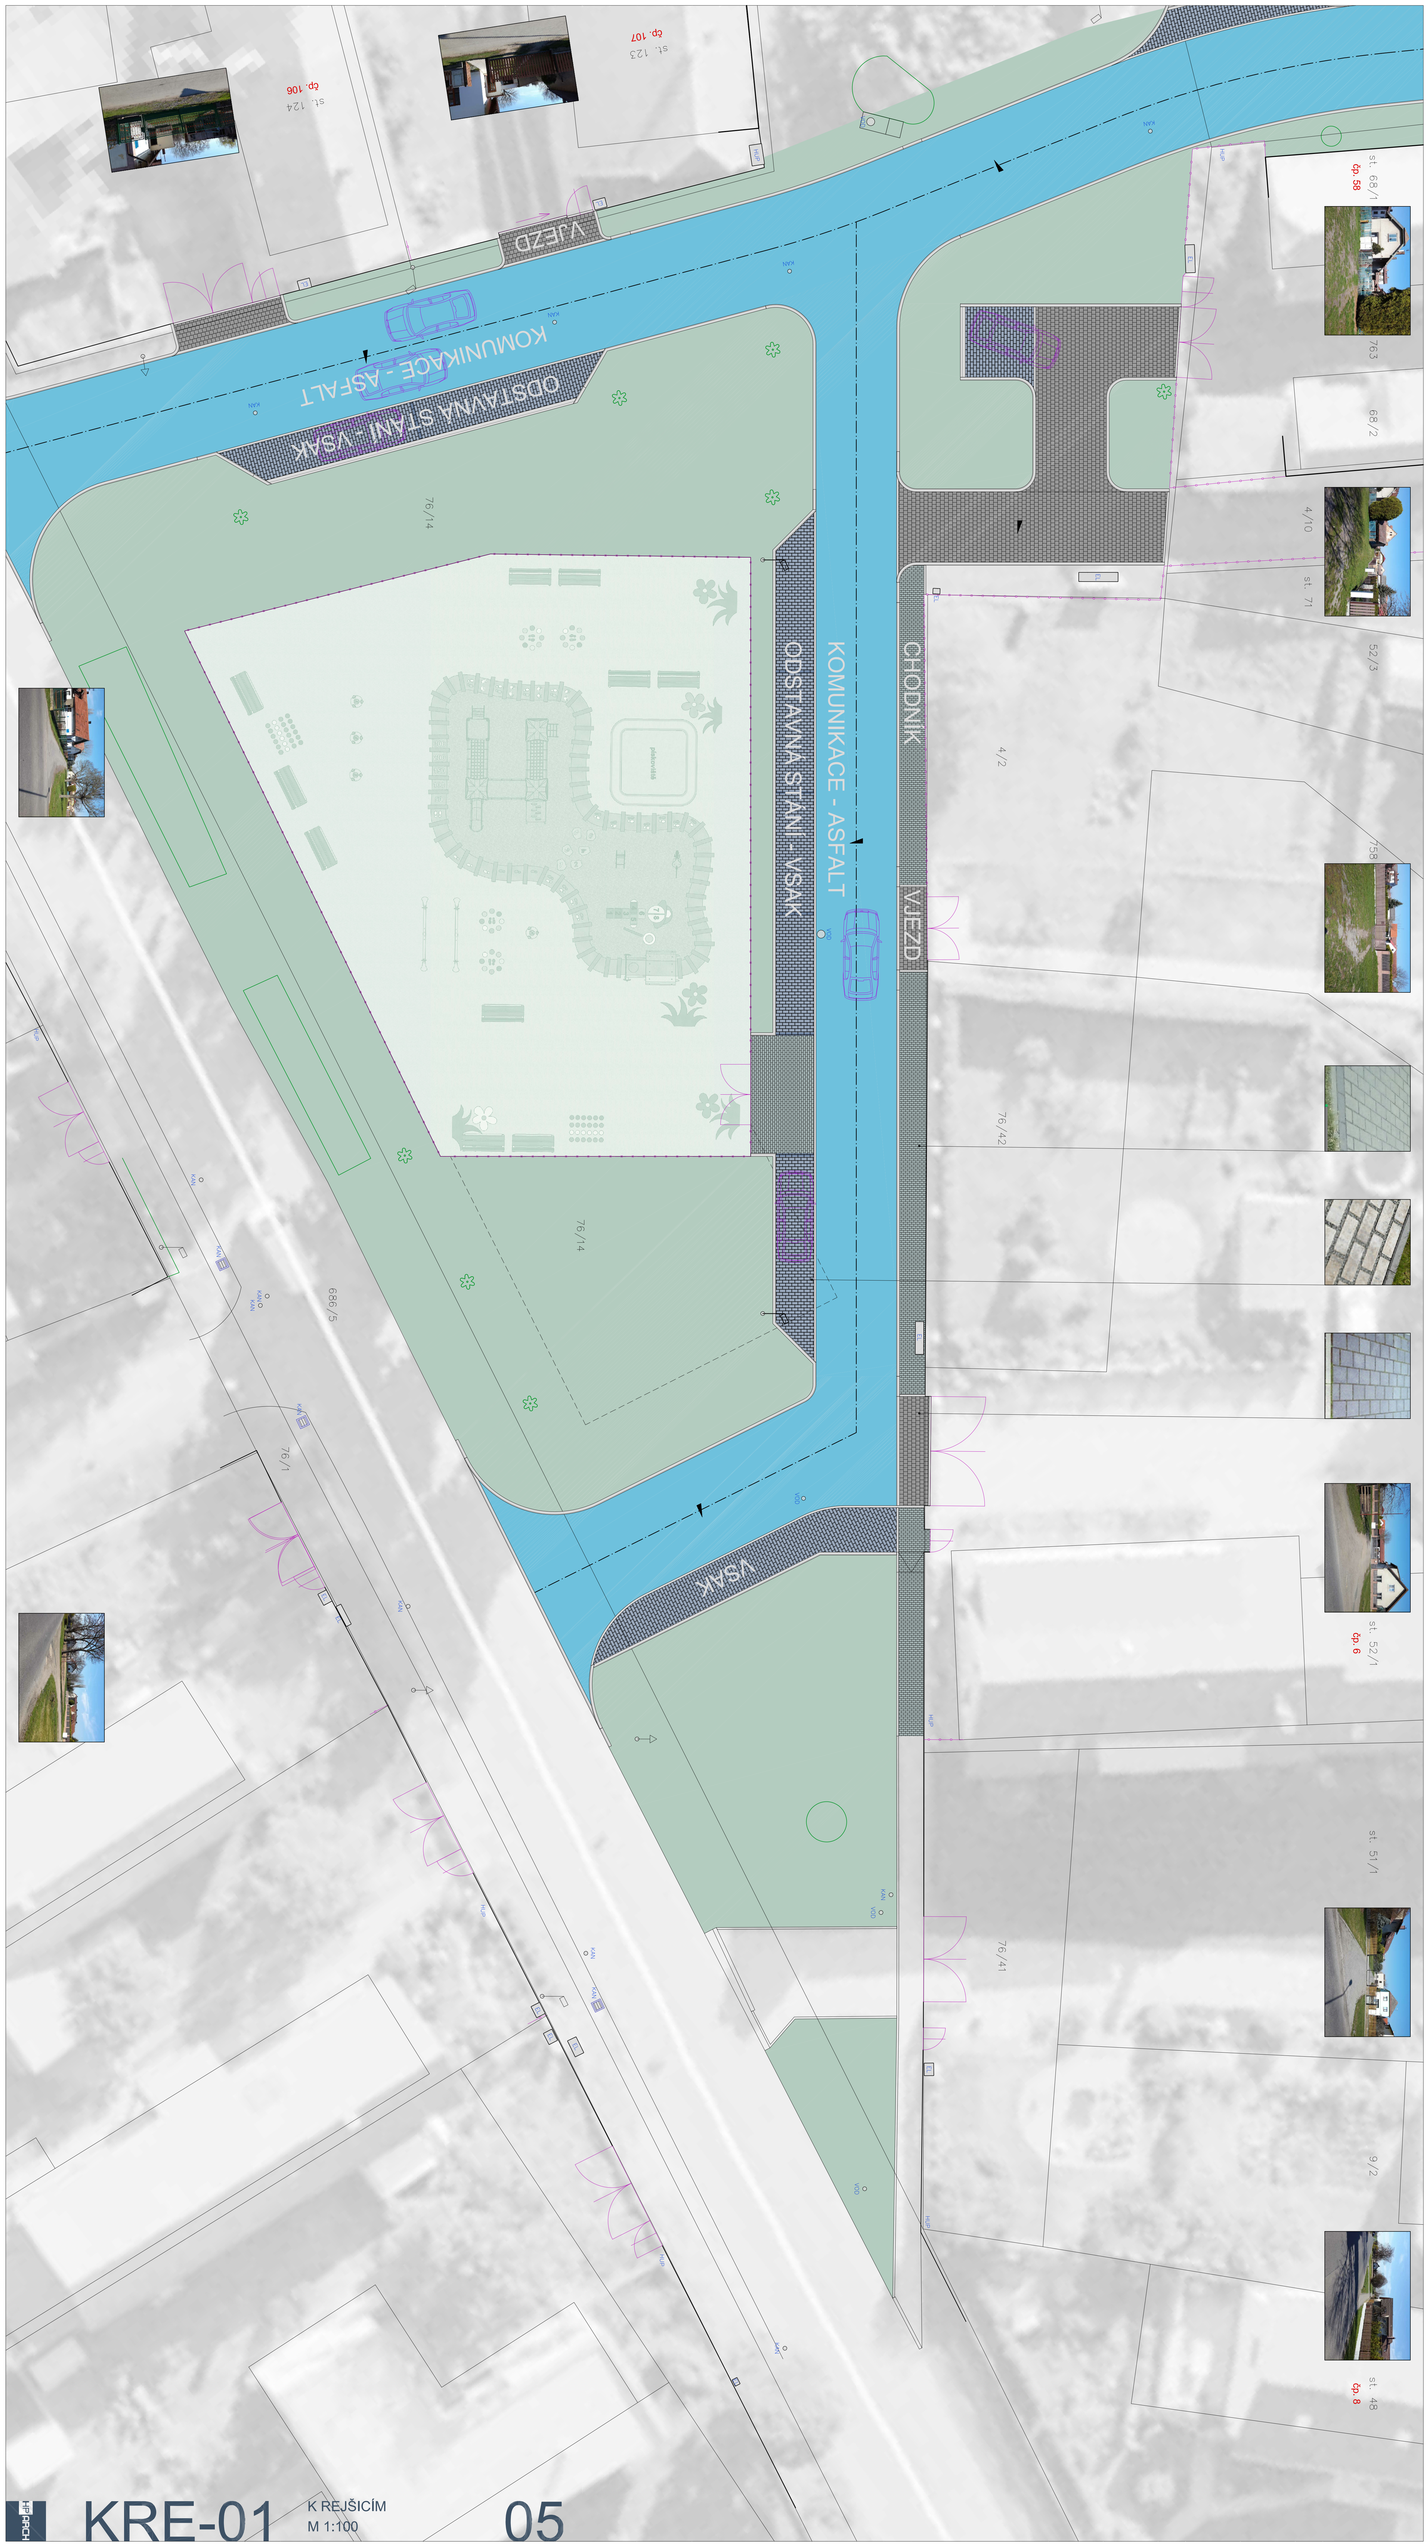

KRE-01

K REJŠICÍM
M 1:100

05