


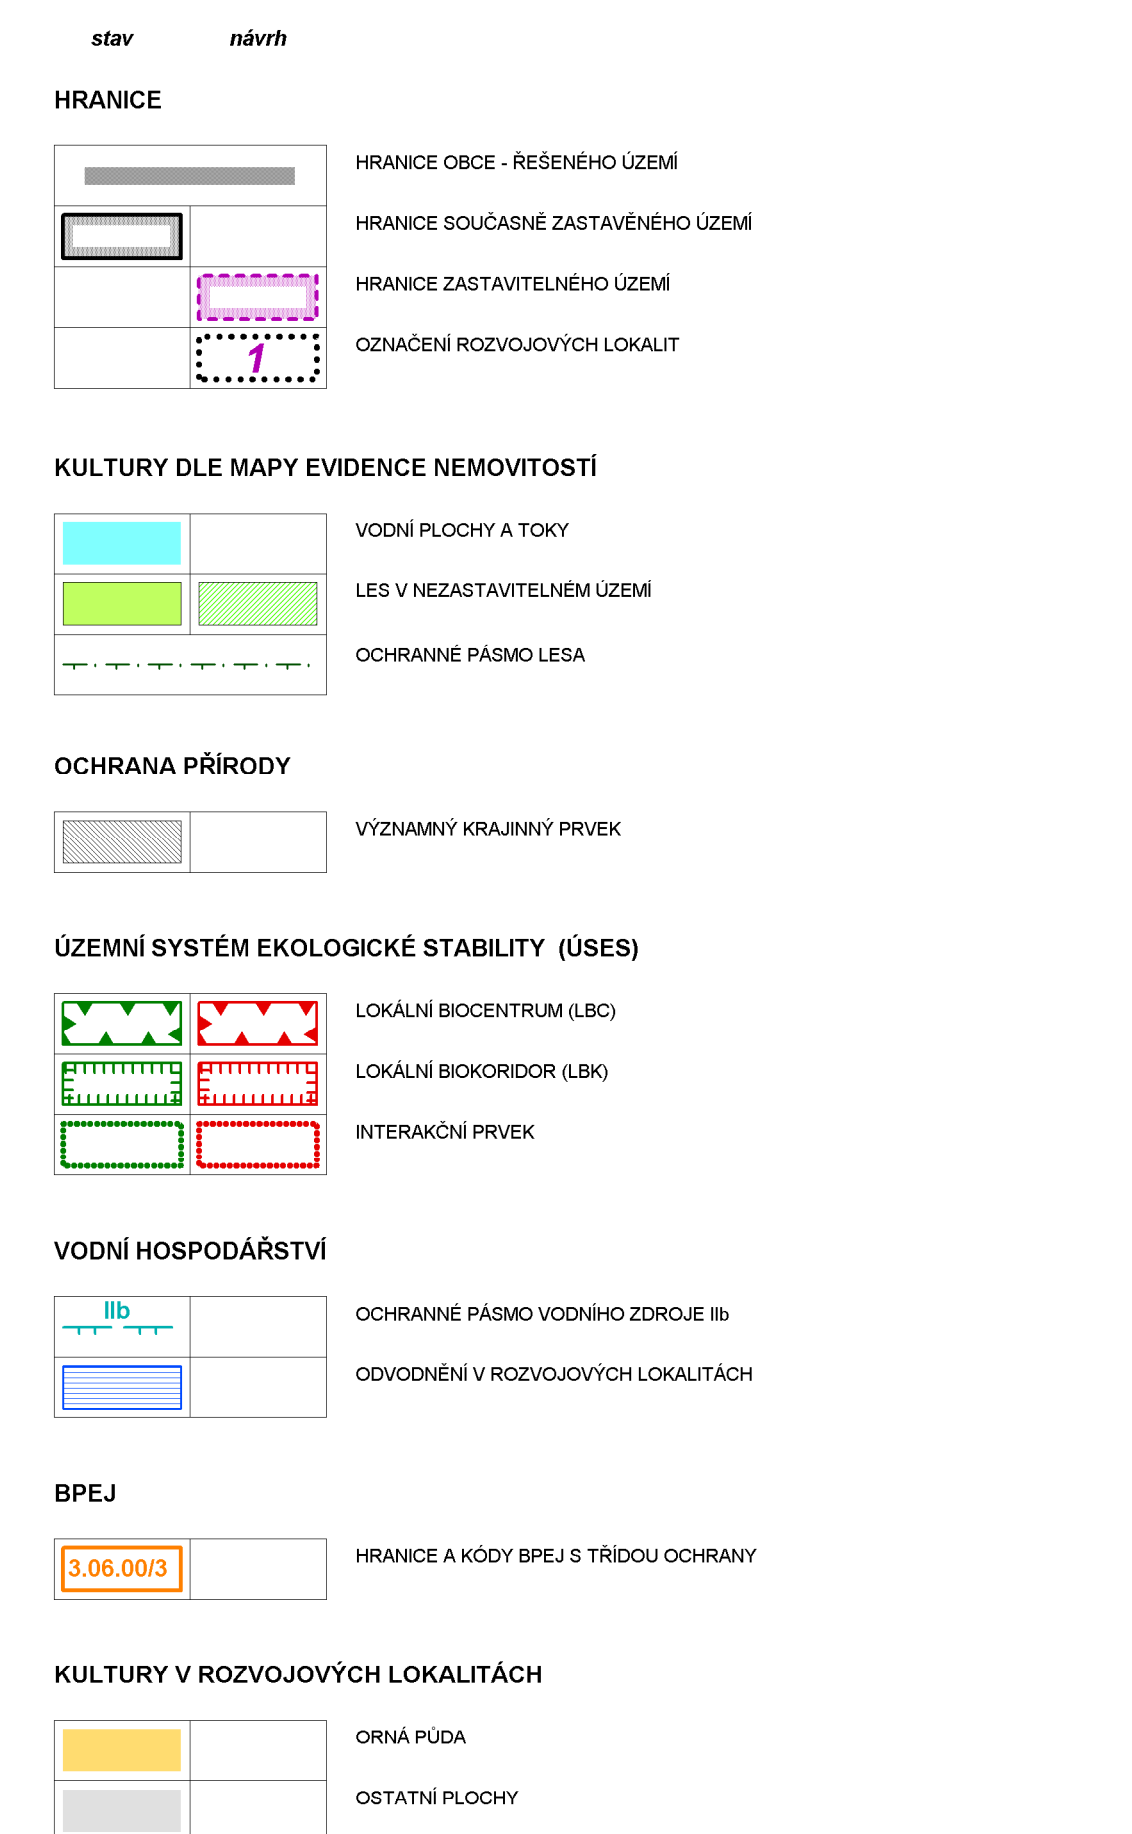

název výkresu: OCHRANA PŘÍRODY, ÚSES VYHODNOCENÍ ZABORU PŮDNIHO FUNDU		měřítko : 1 : 5000	číslo výkresu: 6
zpracovatel : sídlo firmy : atelier :	Ing.arch Vlasta Poláčková, Urbanistický atelier UP-24 Na Petence 64, 169 00 Praha 6 U Sadu 13, 162 00 Praha 6		
vedoucí projektant : spolupráce :	Ing.arch Vlasta Poláčková Ing.arch. Zuzana Hrochová		
speciálníste :	Ing. Miloš Andrš, Věra Hattufová		
digitální zpracování :	Hydrosoft Veleslavín s.r.o., U Sadu 13, 162 00 Praha 6		
pořizovatel : uznávající orgán národního plánování :	Obec Kosorice Krajský úřad Středočeského kraje		
		datum : leden 2006	číslo paré :