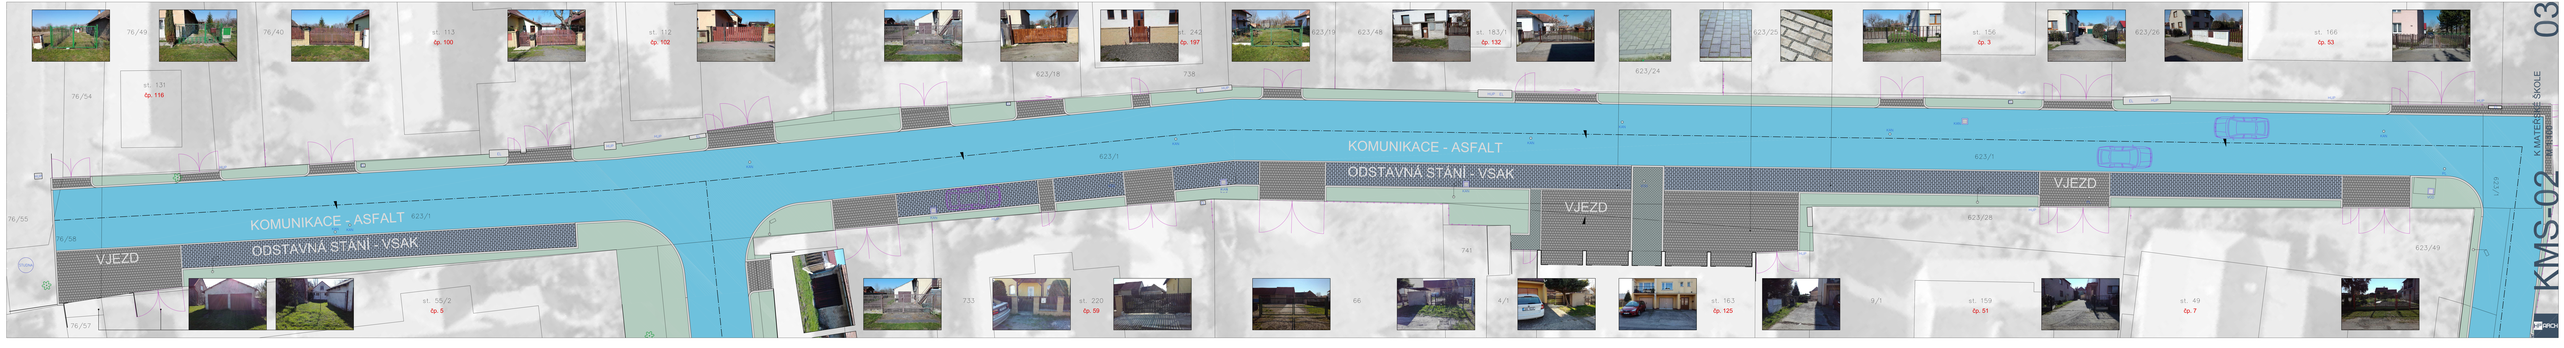

K MATEŘSKÉ ŠKOLE

KMS-02

03