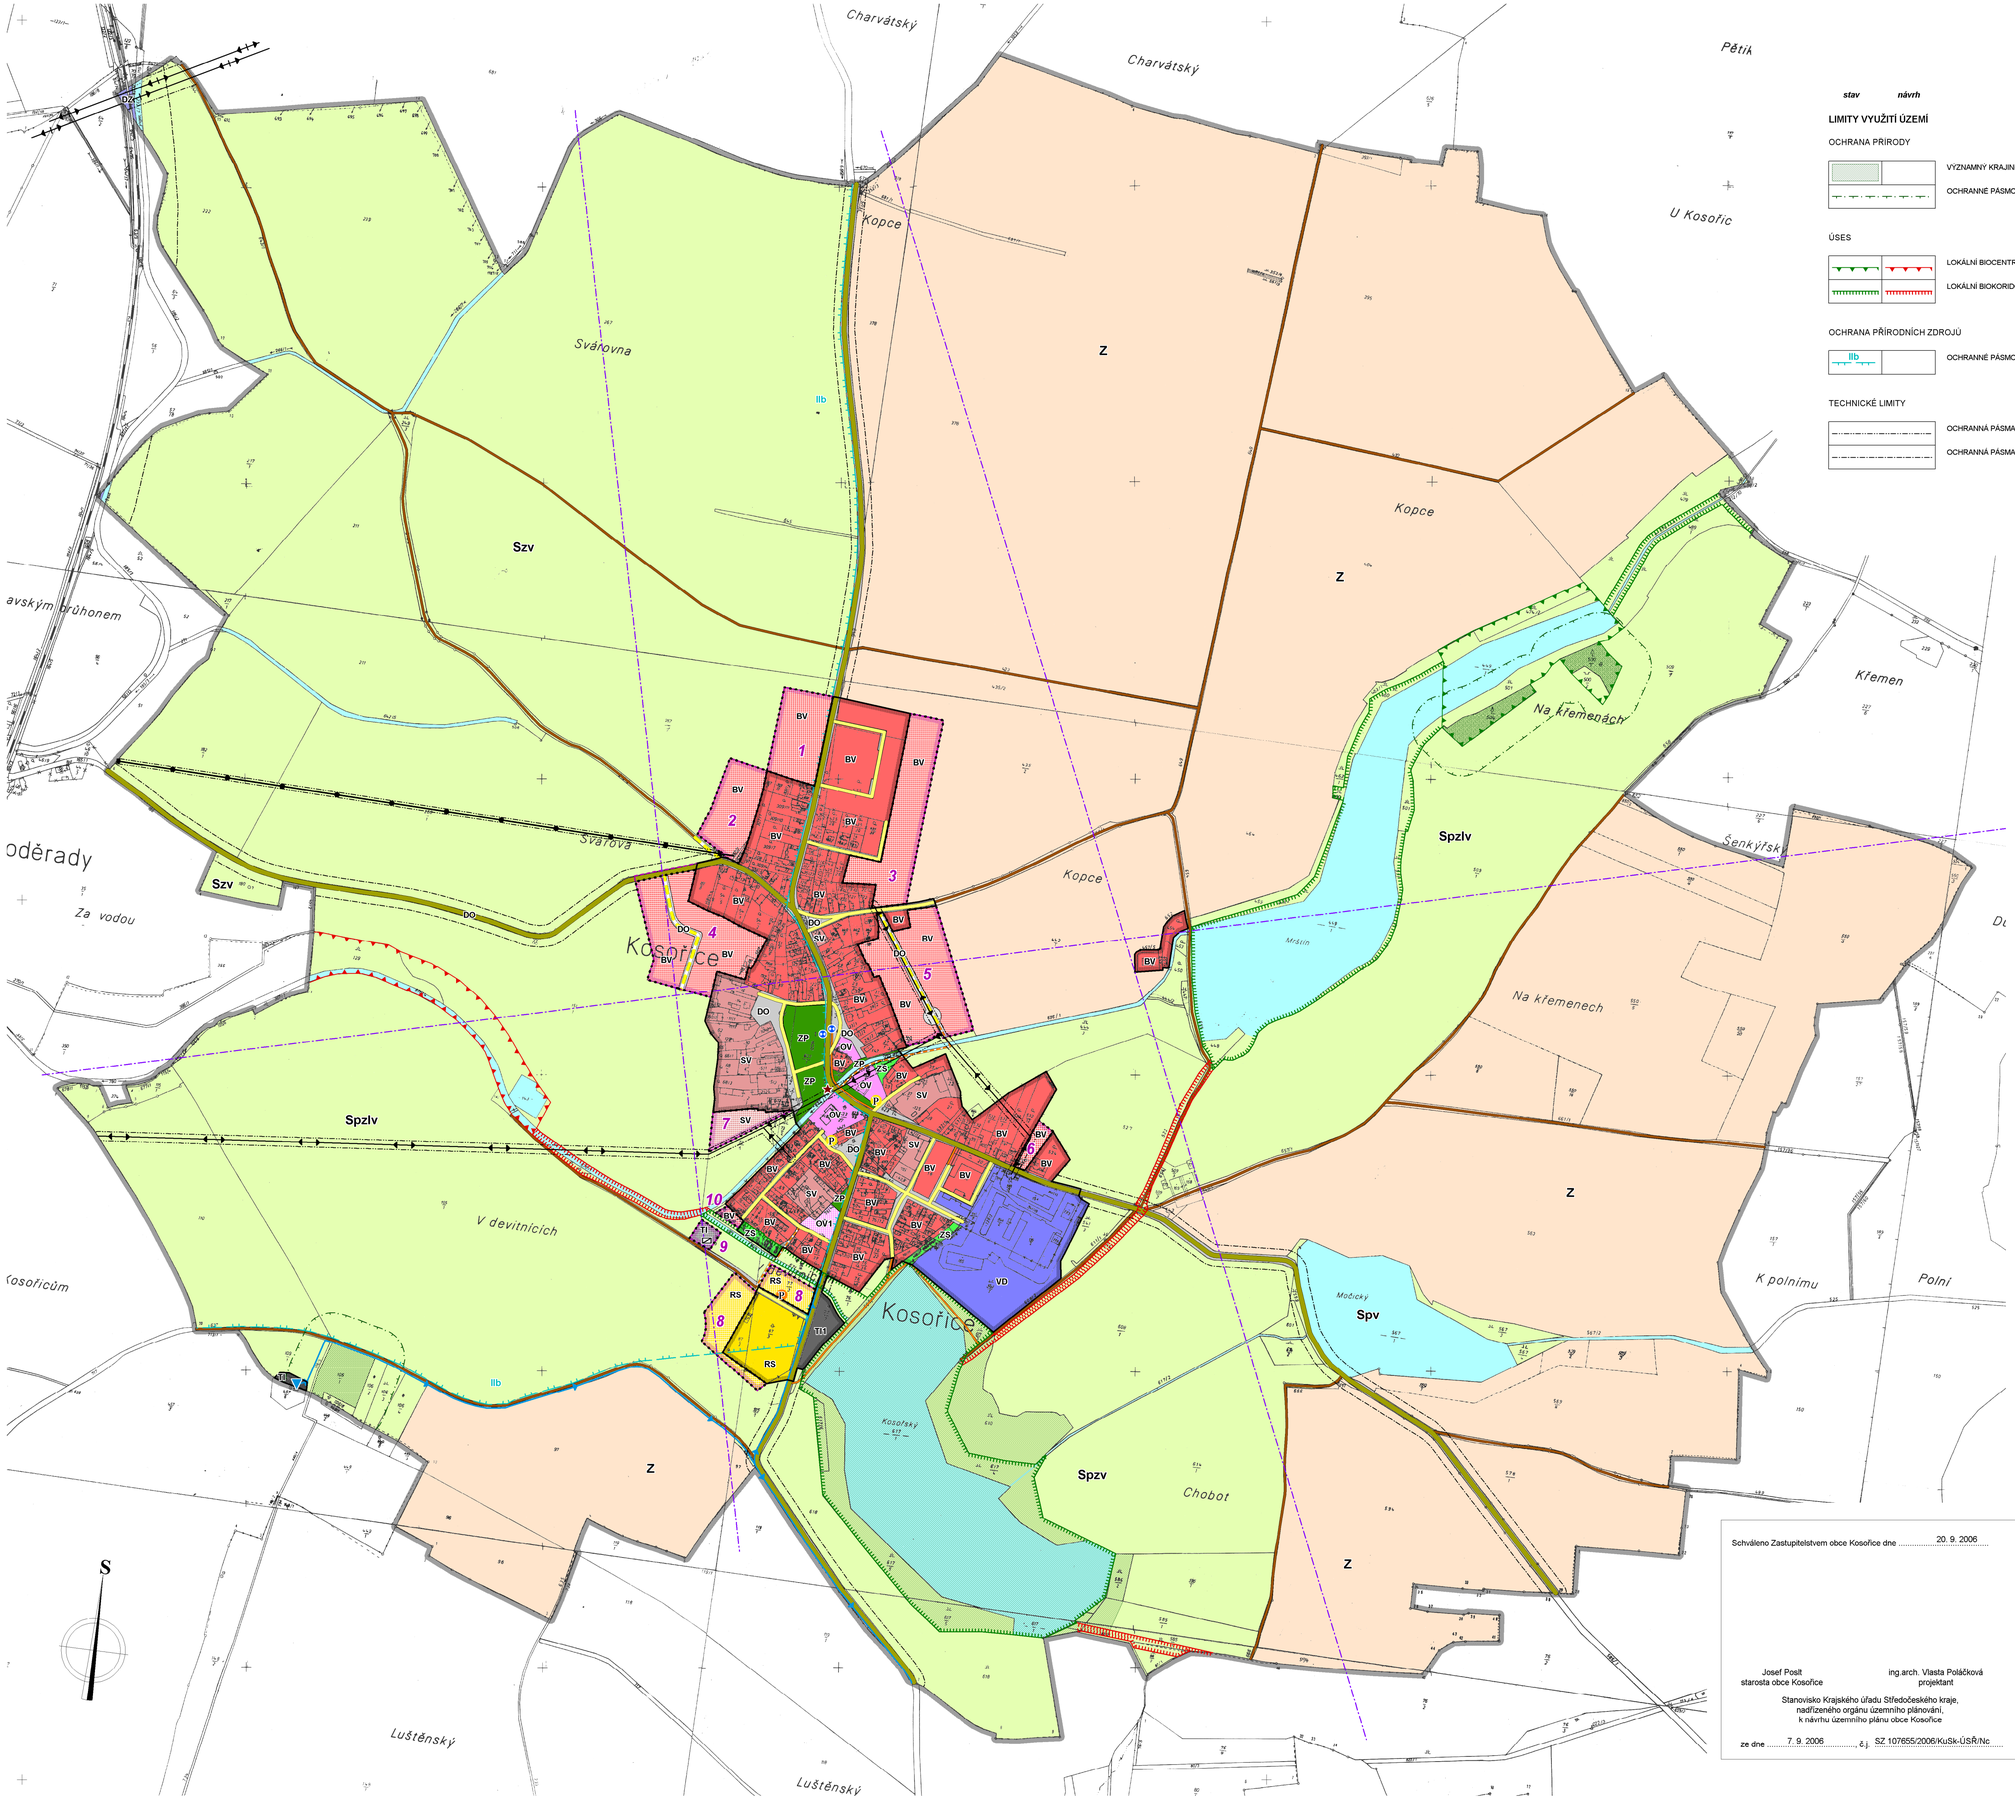


stav návrh

LIMITY VYUŽITÍ ÚZEMÍ

OCHRANA PŘÍRODY

- VÝZNAMNÝ KRAJINNÝ PRVEK
- OCHRANNÉ PÁSMO LESA

ÚSES

- LOKÁLNÍ BIOCENTRUM
- LOKÁLNÍ BIOKORIDOR

OCHRANA PŘÍRODNÍCH ZDROJŮ

- IIb — OCHRANNÉ PÁSMO VODNÍHO ZDROJE IIb

TECHNICKÉ LIMITY

- OCHRANNÁ PÁSMA TECHNICKÉ INFRASTRUKTURY
- OCHRANNÁ PÁSMA DOPRAVNÍCH TRAS A ZAŘÍZENÍ

stav návrh

HRANICE

- HRANICE OBCE - ŘEŠENÉHO ÚZEMÍ
- HRANICE SOUČASNĚ ZASTAVĚNÉHO ÚZEMÍ
- HRANICE ZASTAVITELNÉHO ÚZEMÍ
- 7 — OZNAČENÍ ROZVOJOVÝCH LOKALIT

stav návrh

FUNKČNÍ PLOCHY (V ZASTAVĚNÉM A ZASTAVITELNÉM ÚZEMÍ)

- BV — BYDLENÍ INDIVIDUÁLNÍ VENKOVSKÉHO TYPU
- SV — SMÍŠENÉ VYUŽITÍ VENKOVSKÉHO TYPU
- OV — OBČANSKÁ VYBAVENOST
- OV1 — OBČANSKÁ VYBAVENOST SPECIFICKÁ
- RS — REKREACE SPORTOVNÍ
- VD — VÝROBA DROBNÁ
- TI — TECHNICKÁ VYBAVENOST
- TI1 — TECHNICKÁ VYBAVENOST SPECIFICKÁ
- ZS — ZELEŇ SOUKROMÁ
- ZP — ZELEŇ SÍDELNÍ VEŘEJNÁ

KRAJINNÉ ZÓNY (V NEZASTAVITELNÉM ÚZEMÍ)

- Z — ZÓNA ZEMĚDĚLSKÉ PRODUKCE
- Sx.. — SMÍŠENÁ ZÓNA

Indexem označeny přípustné funkce v zóně :
p= přírodní
le lesní
ze= zemědělská
vo= vodohospodářská

OSTATNÍ FUNKČNÍ PLOCHY

- DO — DOPRAVNÍ OBSLUHA
- DZ — DOPRAVA ŽELEZNIČNÍ

PAMÁTKOVÁ OCHRANA

- PAMÁTKOVĚ CHRÁNĚNÉ OBJEKTY

stav návrh

DOPRAVA

- SILNICE III. TŘÍDY
- MÍSTNÍ KOMUNIKACE
- ÚČELOVÉ CESTY V KRAJINĚ
- PĚŠÍ KOMUNIKACE
- PARKOVIŠTĚ
- ŽELEZNIČNÍ TRAŤ
- ZASTÁVKY BUS

TECHNICKÉ VYBAVENÍ

- VODOJEM
- PŘIVADĚČ PITNÉ VODY
- ČISTÍRNA ODPADNÍCH VOD
- NADZEMNÍ ELEKTRICKÁ VEDENÍ 110kV
- NADZEMNÍ ELEKTRICKÁ VEDENÍ 22kV
- STL PLYNOVOD - PŘIVADĚČ
- RADIORELÉOVÉ TRASY

KULTURY DLE MAPY EVIDENCE NEMOVITOSTÍ

- VODNÍ PLOCHY A TOKY
- LESY

Schváleno Zastupitelstvem obce Kosořice dne ..... 20. 9. 2006 .....

Josef Posit
starosta obce Kosořice

ing.arch. Vlasta Poláčková
projektant

Stanovisko Krajského úřadu Středočeského kraje,
nadřízeného orgánu územního plánování,
k návrhu územního plánu obce Kosořice

ze dne ..... 7. 9. 2006 ....., č.j. SZ 107655/2006/KuSk-ÚSŘ/Nc

KOSOŘICE

ÚZEMNÍ PLÁN OBCE - NÁVRH

název výkresu:	**HLAVNÍ VÝKRES**	měřítko : 1 : 5000	číslo výkresu: 1
zpracovatel :	Ing.arch Vlasta Poláčková, Urbanistický atelier UP-24		
sídlo firmy :	Na Petynce 84, 169 00 Praha 6		
atelier :	U Sadu 13, 162 00 Praha 6		
vedoucí projektant :	Ing.arch Vlasta Poláčková		
spolupráce :	Ing.arch. Zuzana Hrochová		
specialisté :	Ing. Miloš Andrš, Věra Haltufová		
digitální zpracování :	Hydrosoft Veleslavín s.r.o., U Sadu 13, 162 00 Praha 6		
pořizovatel :	Obec Kosořice	datum : leden 2006	číslo paré :
nadřízený orgán územního plánování :	Krajský úřad Středočeského kraje		

ING.ARCH. VLASTA POLÁČKOVÁ URBANISTICKÝ ATELIER UP-24

hydrosoft Veleslavín