


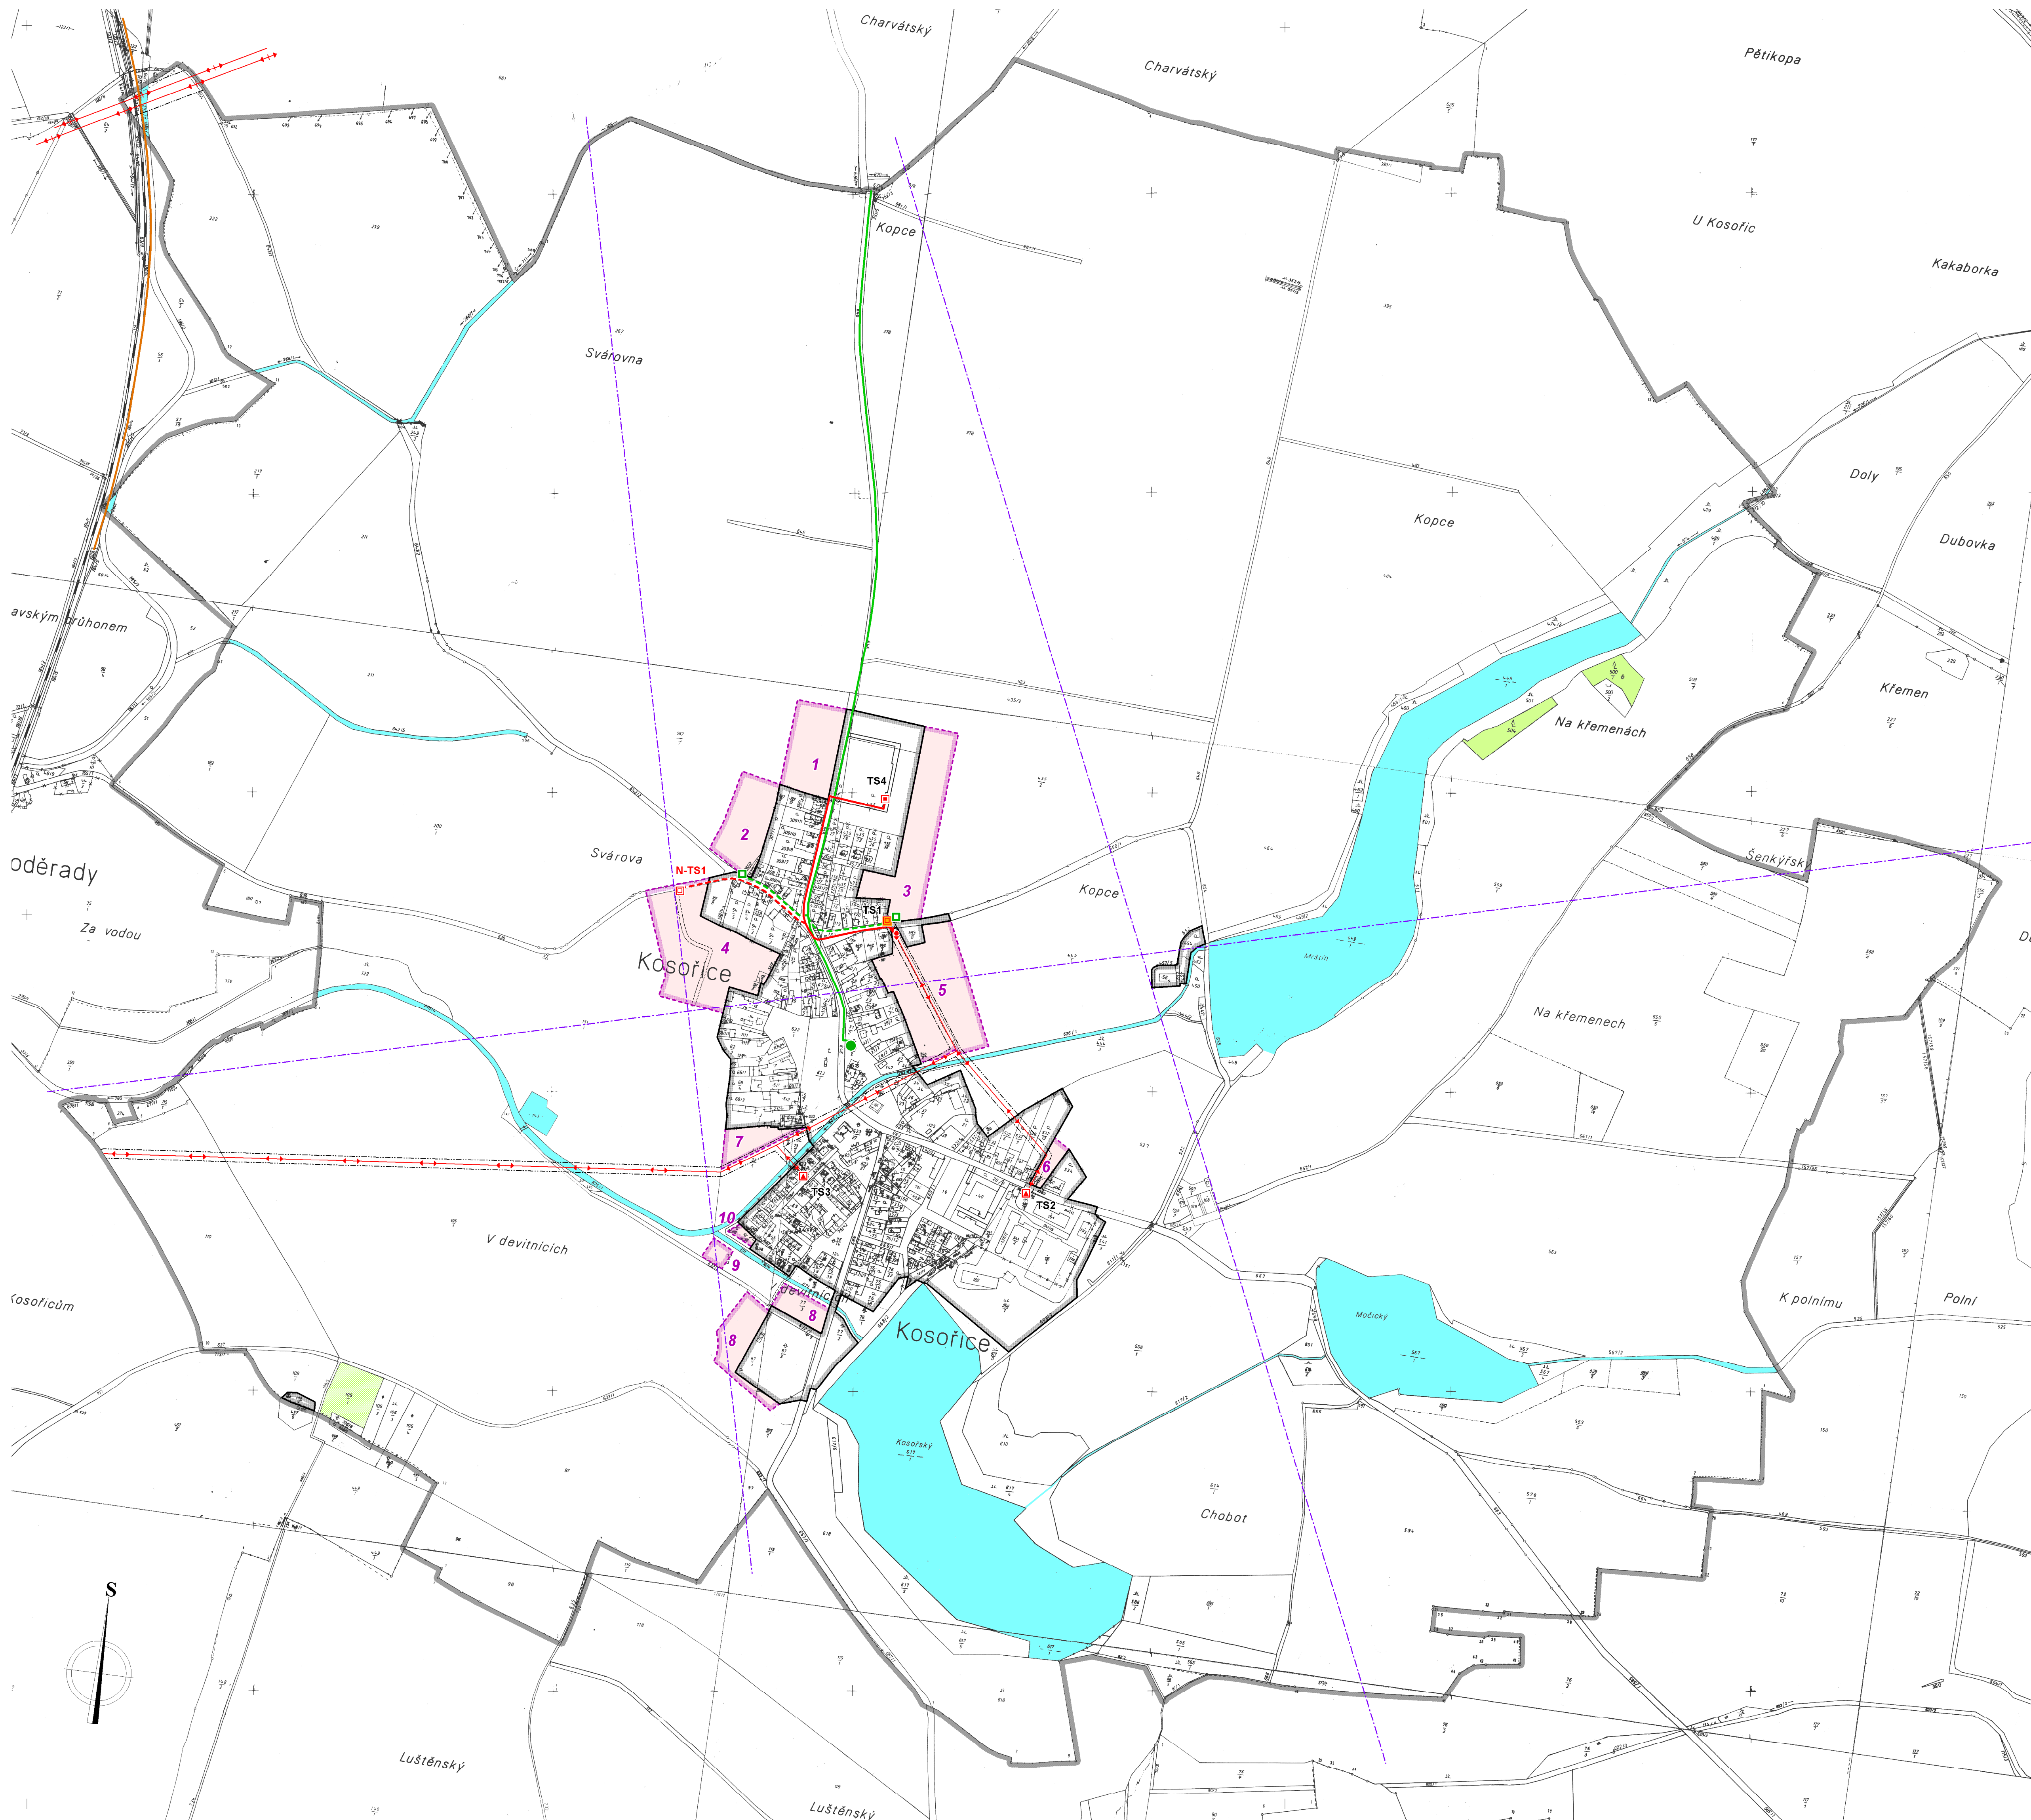

stav

návrh

HRANICE

1

HRANICE OBCE - ŘEŠENÉHO ÚZEMÍ

HRANICE SOUČASNÉ ZASTAVĚNÉHO ÚZEMÍ

HRANICE ZASTAVITELNÉHO ÚZEMÍ

OZNAČENÍ ROZVOJOVÝCH LOKALIT

KULTURY DLE MAPY EVIDENCE NEMOVITOSTÍ

VODNÍ PLOCHY A TOKY

LES V NEZASTAVITELNÉM ÚZEMÍ

ZÁSOBOVÁNÍ ELEKTRICKOU ENERGIÍ

NADZEMNÍ ELEKTRICKÉ VEDENÍ 110kV

NADZEMNÍ ELEKTRICKÉ VEDENÍ 22kV

KABELOVÉ VEDENÍ 22 kV

KABELOVÝ SVOD

TRAFOSTANICE STOŽÁROVÁ

TRAFOSTANICE KABELOVÁ

TRAFOSTANICE KABELOVÁ - NAHRADÍ STÁVAJÍCÍ STOŽÁROVOU

OCHRANNÉ PÁSMO ELEKTRICKÝCH VEDENÍ A ZAŘÍZENÍ

SPOJE

DÁLKOVÝ SDĚLOVACÍ KABEL ČD

TELEFONNÍ KABELY

SÍŤOVÝ ROZVADĚČ

ÚČASTNICKÝ ROZVADĚČ

RADIORELEOVÁ TRASA

KOSOŘICE

ÚZEMNÍ PLÁN OBCE - NÁVRH

název
výkresu:

ZÁSOBOVÁNÍ ELEKTRICKOU ENERGIÍ
SPOJE

zpracovatel :

Ing.arch Vlasta Poláčková, Urbanistický atelier UP-24

sidlo firmy :

Na Petynce 84, 169 00 Praha 6

atelier :

U Sadu 13, 162 00 Praha 6

vedoucí projektant :

Ing.arch Vlasta Poláčková

spolupráce :

Ing.arch. Zuzana Hrochová

specialisté :

Ing. Miloš Andrš, Věra Hattuflová

digitální zpracování :

Hydrossoft Velešlavín s.r.o., U Sadu 13, 162 00 Praha 6

pořizovatel :

Obec Kosorice

nadřízený orgán
územního plánování :

Krajský úřad Středočeského kraje

měřítko :

1 : 5000

datum :

leden 2006

číslo
výkresu:

4

číslo
paré :

Ing.arch Vlasta Poláčková
URBANISTICKÝ ATELIER
UP-24


hydrossoft
Velešlavín