


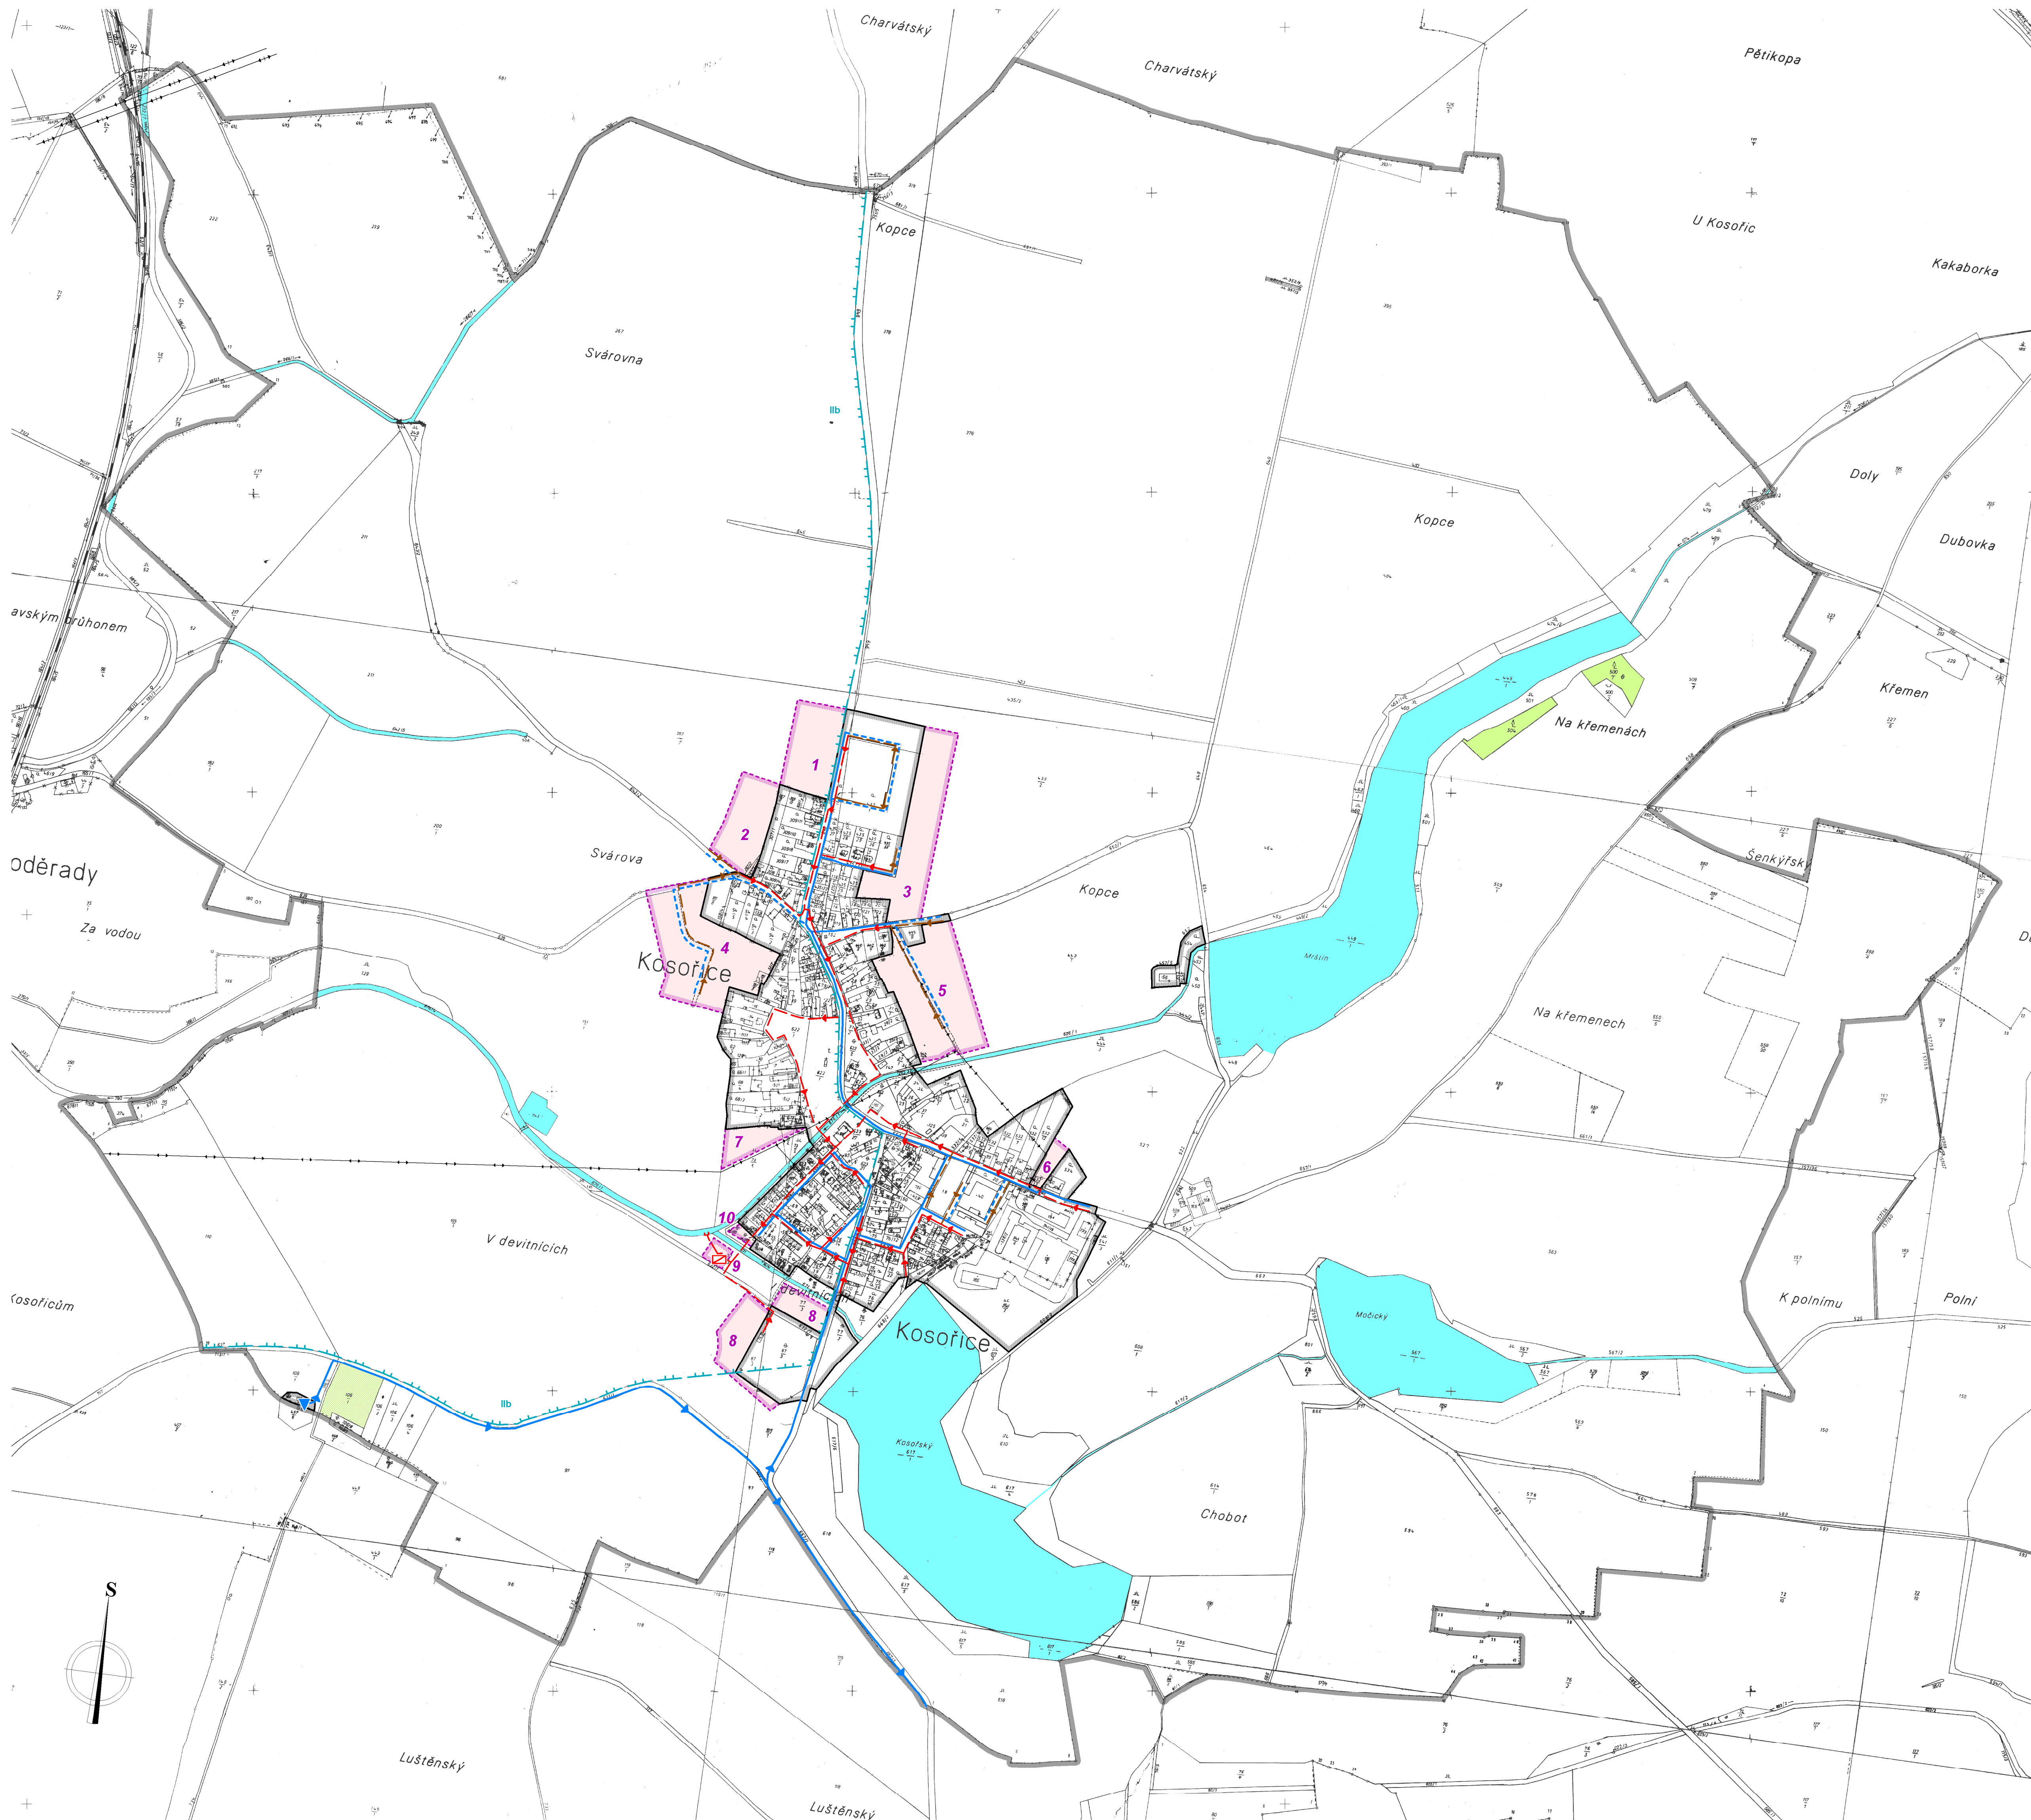

stav

návrh

HRANICE

1

HRANICE OBCE - ŘEŠENÉHO ÚZEMÍ

HRANICE SOUČASNÉ ZASTAVĚNÉHO ÚZEMÍ

HRANICE ZASTAVITELNÉHO ÚZEMÍ

OZNAČENÍ ROZVOJOVÝCH LOKALIT

KULTURY DLE MAPY EVIDENCE NEMOVITOSTÍ

VODNÍ PLOCHY A TOKY

LES V NEZASTAVITELNÉM ÚZEMÍ

ZÁSOBOVÁNÍ VODOU

VODOJEM

VODOVODNÍ PŘÍVADEČ

VODOVODNÍ RADY

OCHRANNÉ PÁSMO VODNÍHO ZDROJE IIb

ODKANALIZOVÁNÍ

TLAKOVÁ SPLAŠKOVÁ KANALIZACE DLE ZPRACOVANÉ DOKUMENTACE

TLAKOVÁ SPLAŠKOVÁ KANALIZACE NÁVRH ÚZEMNÍHO PLÁNU

CISTRNA ODPADNÍCH VOD

KOSOŘICE

ÚZEMNÍ PLÁN OBCE - NÁVRH

název výkresu:

VODNÍ HOSPODÁŘSTVÍ

měřítko:

1 : 5000

číslo výkresu:

3

zpracovatel:

Ing.arch Vlasta Poláčková, Urbanistický atelier UP-24

sídlo firmy:

Na Petynce 84, 169 00 Praha 6

atelier:

U Sadu 13, 162 00 Praha 6

vedoucí projektant:

Ing.arch Vlasta Poláčková

spolupráce:

Ing.arch. Zuzana Hrochová

specialisté:

Ing. Miloš Andrš, Věra Hattuflová

digitální zpracování:

Hydrossoft Veleslavin s.r.o., U Sadu 13, 162 00 Praha 6

pořizovatel:

Obec Kosorčice

nadřízený orgán:

Krajský úřad Středočeského kraje

datum:

leden 2006

číslo paré:

Ing.arch. Vlasta Poláčková

URBANISTICKÝ ATELIER

UP-24

hydrossoft

Veleslavin