


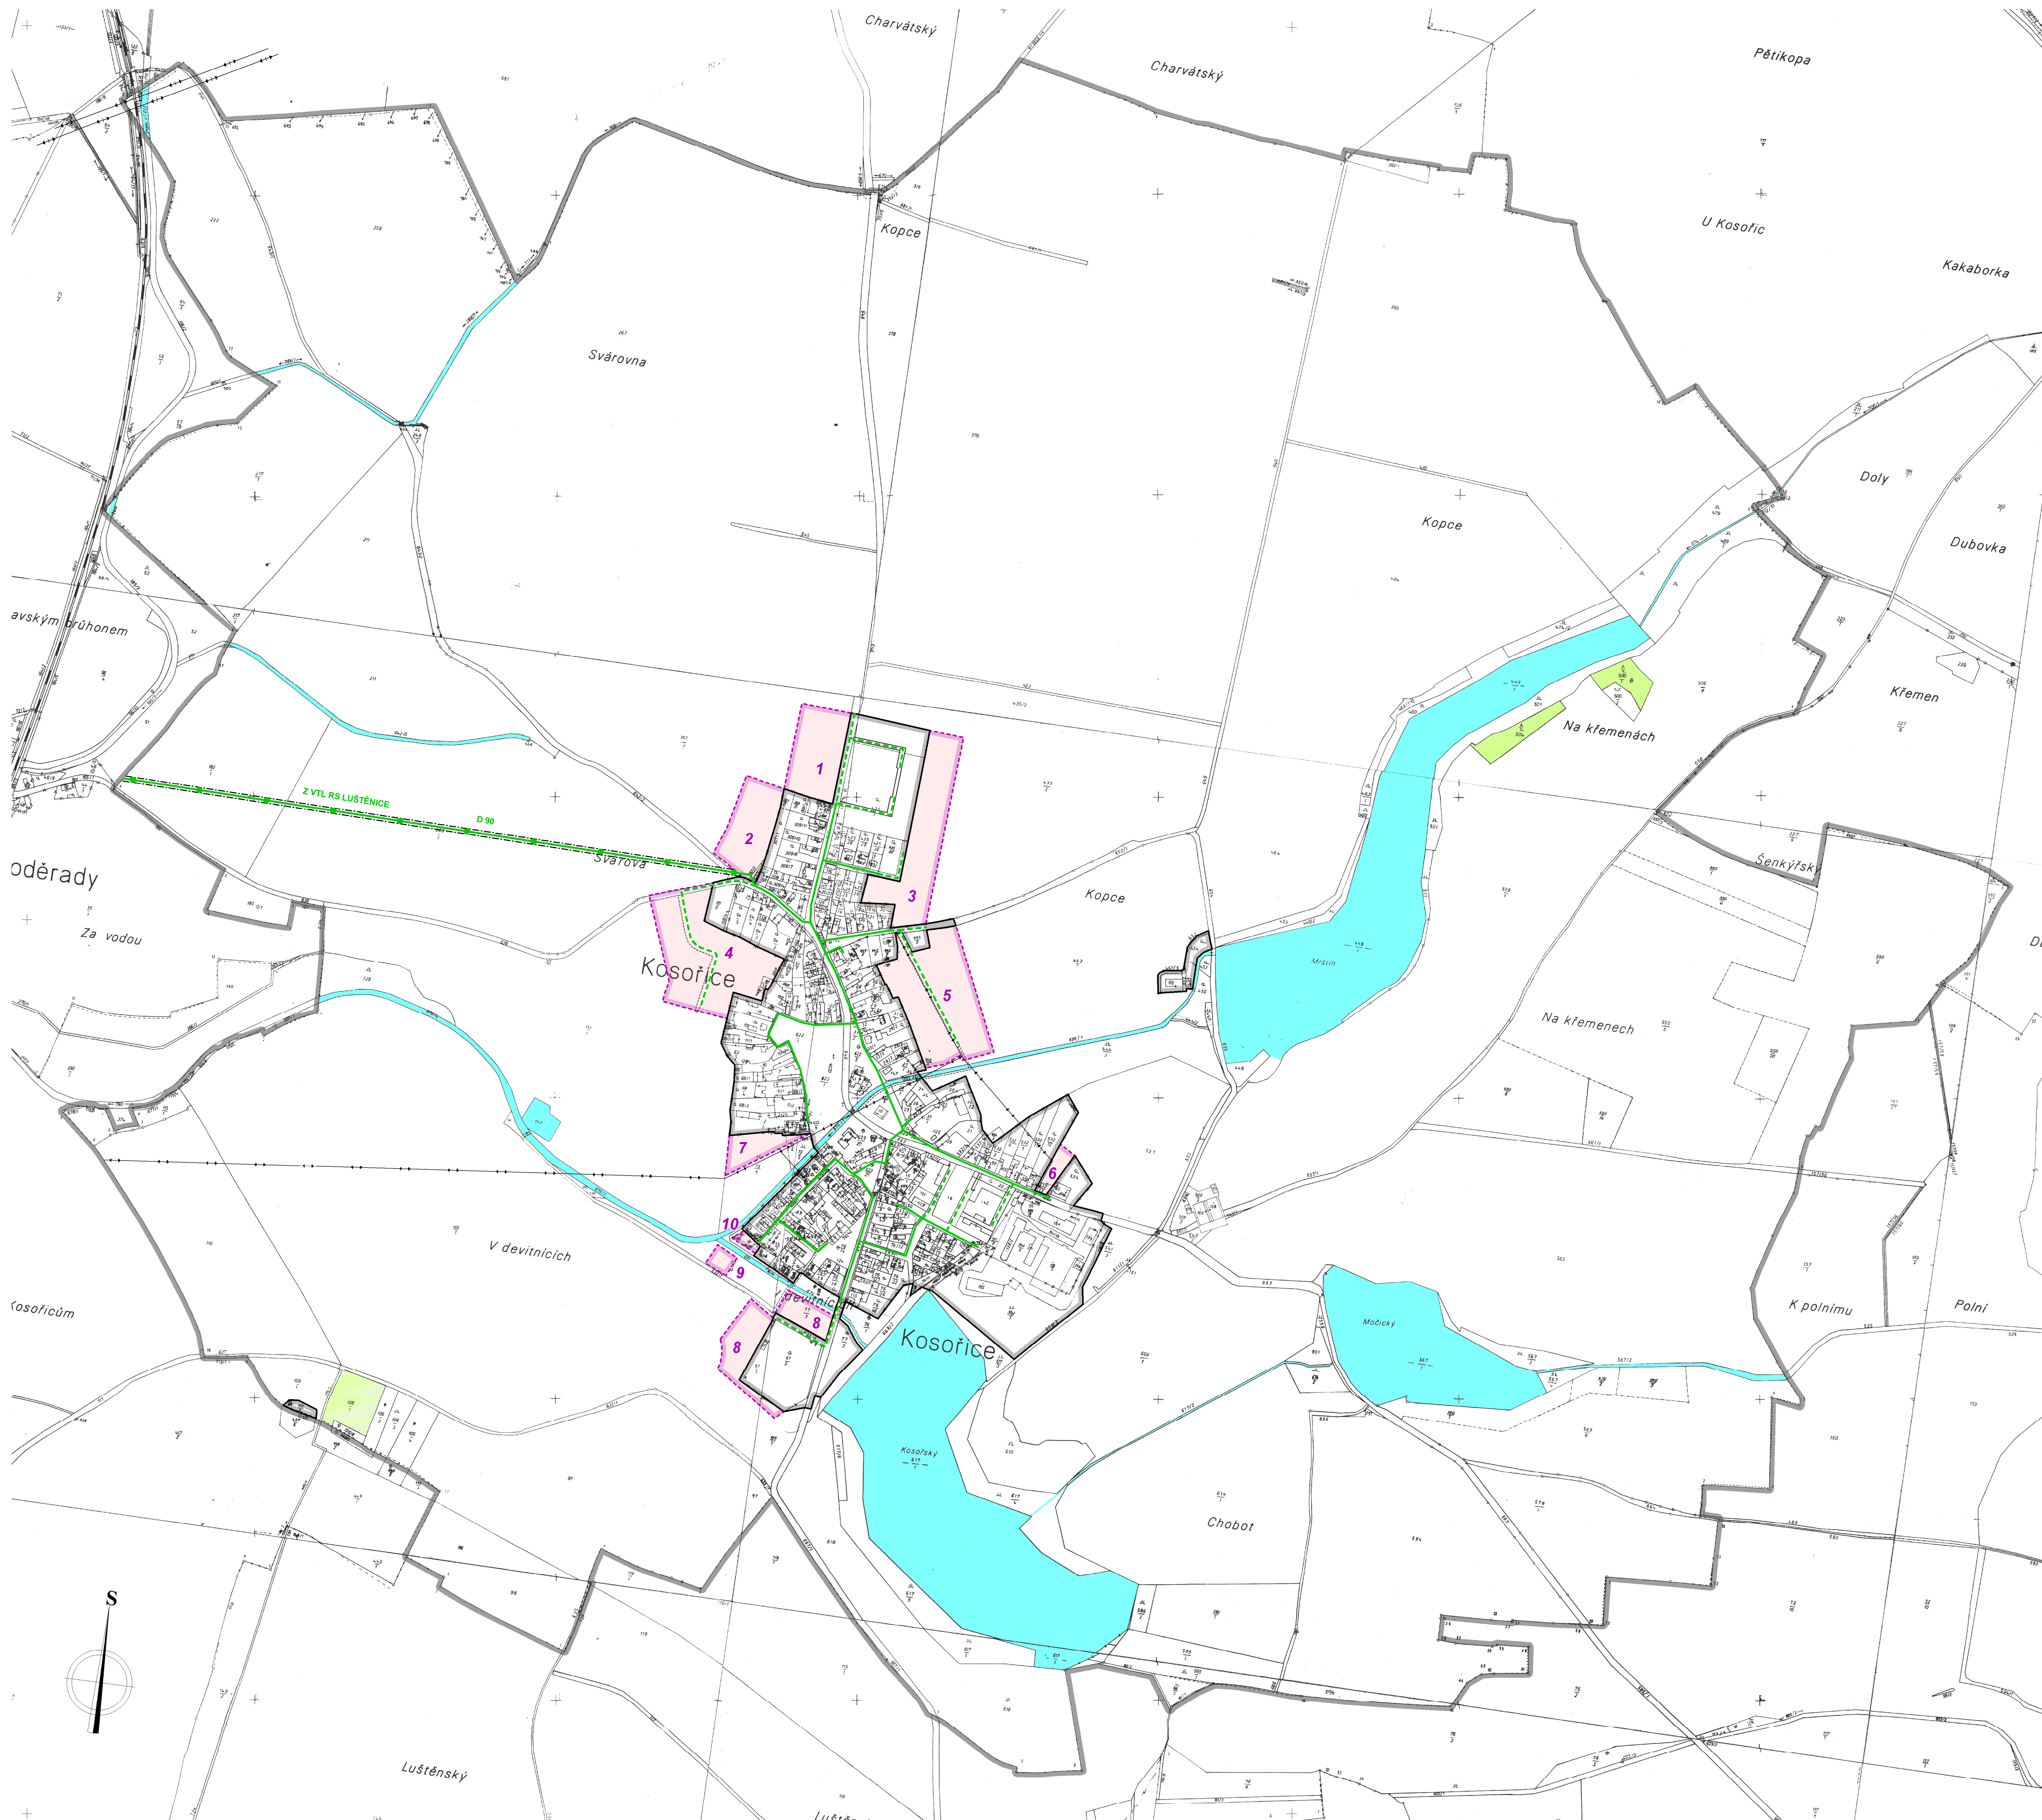

stav *návř*

HRANICE

HRANICE OBCE - ŘEŠENÉHO ÚZEMÍ

HRANICE SOUČASNÉ ZASTAVĚNÉHO ÚZEMÍ

HRANICE ZASTAVITELNÉHO ÚZEMÍ

OZNAČENÍ ROZVOJOVÝCH LOKALIT

KULTURY DLE MAPY EVIDENCE NEMOVITOSTÍ

VODNÍ PLOCHY A TOKY

LES V NEZASTAVITELNÉM ÚZEMÍ

ZÁSOBOVÁNÍ PLYNEM

STL PLYNOVOD - PRÍVODNÍ ŘÁD

STL PLYNOVOD

OCHRANNÉ A BEZPEČNOSTNÍ PÁSMO
PLYNOVÝH VEDENÍ A ZAŘÍZENÍ

KOSOŘICE		ÚZEMNÍ PLÁN OBCE - NÁVRH	
název výkresu:	ZÁSBOVÁNÍ PLYNEM	mřítko : 1 : 5000	číslo výkresu: 5
zpracovatel : Ing.arch Vlasta Poláčková, Urbanistický atelier UP-24 zisto firmy : Na Petence 84, 169 00 Praha 6 atelier : U Sadu 13, 162 00 Praha 6	Ing.arch VLASTA POLÁČKOVÁ URBANISTICKÝ ATELIER UP-24 		
vedoucí projektant : Ing.arch Vlasta Poláčková spolupráce : Ing.arch. Zuzana Hrochová			
specialista : Ing. Miloš Andrš, Věra Hultufová digitální zpracování : Hydrossoft Velesavín s.r.o., U Sadu 13, 162 00 Praha 6			
pořizovatel : Obec Kosořice nadřízený orgán územního plánování : Krajský úřad Středočeského kraje	datum : leden 2006		číslo paré :